

REQUALIFICAÇÃO URBANA
PROJETO ALAMEDA – CALÇADÃO / ETAPA 01

SECRETARIA DE INFRA ESTRUTURA, MEIO AMBIENTE E AGRICULTURA

OBRA: REQUALIFICAÇÃO URBANA - PROJETO ALAMEDA - CALÇADÃO / ETAPA 01

LOCAL DA OBRA: R. CEL. VICENTE CARNEIRO

DATA BASE: SETEMBRO DE 2019 (SINAPI/ CAIXA REFERENCIAL) / SETEMBRO DE 2019 (ORSE)

ENCARGOS SOCIAIS DESONERADOS =87,85% (HORA) / 49,32% (MÊS)

PLANILHA ORÇAMENTÁRIA

BDI = 22,29%
VALOR TOTAL = R\$ 87.993,67

ITEM	CÓDIGO	FONTE	DESCRIÇÃO DOS SERVIÇOS	UNID.	QUANT.	PR. UNIT. (R\$) SEM BDI	PR. UNIT. (R\$) COM BDI	VALOR (R\$)
1			SERVIÇOS PRELIMINARES					R\$ 11.022,49
1.1	01776	ORSE	PLACA DE OBRA EM CHAPA GALVANIZADA 26	M2	6,00	224,49	274,52	R\$ 1.647,12
1.2	85424	SINAPI	ISOLAMENTO DE OBRA COM TELA PLASTICA COM MALHA DE 5MM	M2	235,96	7,45	9,11	R\$ 2.149,60
1.3	02.999.31	DER-PB	RETIRADA DE PAVIMENTO EM PARALELEPIPEDO	M2	347,16	6,82	8,34	R\$ 2.895,31
1.4	97631	SINAPI	DEMOLIÇÃO DE ARGAMASSAS, DE FORMA MANUAL, SEM REAPROVEITAMENTO.	M2	163,32	2,09	2,56	R\$ 418,10
1.5	03.999.13	DER-PB	DEMOLICAO DE CONCRETO SIMPLES	M3	9,17	172,77	211,28	R\$ 1.936,55
1.6	02.900.04	DER-PB	REMOCAO DE MEIO FIO EM PEDRA GRANITICA	M	76,94	9,10	11,13	R\$ 856,34
1.7	99059	SINAPI	LOCACAO CONVENCIONAL DE OBRA, UTILIZANDO GABARITO DE TÁBUAS CORRIDAS PONTALETADAS A CADA 2.00M - 2 UTILIZAÇÕES.	M	26,49	34,56	42,26	R\$ 1.119,47
2			MOVIMENTO DE TERRA					R\$ 987,84
2.1	94319	SINAPI	ATERRO MANUAL DE VALAS COM SOLO ARGILLO-ARENOSO E COMPACTAÇÃO MECANIZADA.	M3	24,20	33,38	40,82	R\$ 987,84
3			ALVENARIAS					R\$ 6.284,77
3.1	87504	SINAPI	ALVENARIA DE VEDAÇÃO DE BLOCOS CERÂMICOS FURADOS NA HORIZONTAL DE 9X19X19CM (ESPESSURA 9CM) DE PAREDES COM ÁREA LÍQUIDA MAIOR OU IGUAL A 6M² SEM VÃOS E ARGAMASSA DE ASSENTAMENTO COM PREPARO MANUAL.	M2	103,39	49,71	60,79	R\$ 6.284,77
4			REVESTIMENTOS					R\$ 2.366,90
4.1	87878	SINAPI	CHAPISCO APLICADO EM ALVENARIAS E ESTRUTURAS DE CONCRETO INTERNAS, COM COLHER DE PEDREIRO. ARGAMASSA TRAÇO 1:3 COM PREPARO MANUAL.	M2	70,26	3,00	3,67	R\$ 257,84
4.2	87530	SINAPI	MASSA ÚNICA, PARA RECEBIMENTO DE PINTURA, EM ARGAMASSA TRAÇO 1:2:8, PREPARO MANUAL, APLICADA MANUALMENTE EM PAREDES, ESPESSURA DE 20MM, COM EXECUÇÃO DE TALISCAS.	M2	70,26	24,55	30,02	R\$ 2.109,06
5			PISOS					R\$ 33.395,48
5.1	94275	SINAPI	ASSENTAMENTO DE GUIA (MEIO-FIO) EM TRECHO RETO, CONFECCIONADA EM CONCRETO PRÉ-FABRICADO, DIMENSÕES 100X15X13X20 CM (COMPRIMENTO X BASE INFERIOR X BASE SUPERIOR X ALTURA), PARA URBANIZAÇÃO INTERNA DE EMPREENDIMENTOS.	M	76,94	31,92	39,03	R\$ 3.002,97
5.2	92396	SINAPI	EXECUÇÃO DE PASSEIO EM PISO INTERTRAVADO, COM BLOCO RETANGULAR COR NATURAL DE 20 X 10 CM, ESPESSURA 6 CM.	M2	478,10	46,67	57,07	R\$ 27.285,16
5.3	06897	ORSE	PISO TÁTIL DIRECIONAL E/ OU ALERTA, DE CONCRETO, COLORIDO, DIM 30X30 CM, PARA DEFICIENTE VISUAL	M2	27,45	46,30	56,62	R\$ 1.554,22
5.4	87632	SINAPI	CONTRAPISO EM ARGAMASSA TRAÇO 1:4 (CIMENTO E AREIA), PREPARO MANUAL, APLICADO EM ÁREAS SECAS, ADERIDO, ESPESSURA 3CM.	M2	14,04	32,35	39,56	R\$ 555,47
5.5	87262	SINAPI	REVESTIMENTO CERÂMICO PARA PISO COM PLACAS TIPO PORCELANATO DE DIMENSÕES 60X60 CM APLICADA EM AMBIENTES DE ÁREA ENTRE 5 M² E 10 M².	M2	7,05	115,7	141,49	R\$ 997,66
6			BANCOS E PROTEÇÕES					R\$ 11.588,06
6.1	001	CT	BANCO DE CONCRETO ARMADO COM ENCOSTO	M	40,95	180,00	220,12	R\$ 9.013,91
6.2	08679	ORSE	BALIZADOR DE PROTEÇÃO / EM CONCRETO DE ALTO DESEMPENHO / EM CONCRETO PRÉ-FABRICADO / DE ALTA RESISTÊNCIA	UN	5,00	421,00	514,83	R\$ 2.574,15
7			METAIS					R\$ 168,70
7.1	03339	ORSE	CORRIMÃO EM AÇO INOX, ESCOVADO, D=1 1/2	M2	1,75	78,83	96,4	R\$ 168,70
8			PINTURA					R\$ 1.176,84
8.1	88485	SINAPI	APLICAÇÃO DE FUNDO SELADOR ACRÍLICO EM PAREDES, UMA DEMÃO.	M2	70,26	1,81	2,21	R\$ 155,26
8.2	88489	SINAPI	APLICAÇÃO MANUAL DE PINTURA COM TINTA LÁTEX ACRÍLICA EM PAREDES, DUAS DEMÃOS.	M2	70,26	11,89	14,54	R\$ 1.021,58
9			ARBORIZAÇÃO					R\$ 1.305,78
9.1	85180	SINAPI	PLANTIO DE GRAMA ESMERALDA EM ROLO	M2	44,04	15,52	18,98	R\$ 835,88
9.2	98510	SINAPI	PLANTIO DE ÁRVORE ORNAMENTAL COM ALTURA DE MUDA MENOR OU IGUAL A 2,00 M.	UN	5,00	76,85	93,98	R\$ 469,90
10			INSTALAÇÕES ELÉTRICAS					R\$ 18.247,31
10.1	00865	ORSE	ELETRODUTO CONDULETE PVC RÍGIDO, D= 1/2"	M	147,38	4,37	5,34	R\$ 787,01
10.2	91927	SINAPI	CABO DE COBRE FLEXÍVEL ISOLADO, 2,5 MM², ANTI-CHAMA 0,6/1,0 KV, PARA CIRCUITOS TERMINAIS - FORNECIMENTO E INSTALAÇÃO.	M	177,28	3,04	3,72	R\$ 659,48
10.3	91929	SINAPI	CABO DE COBRE FLEXÍVEL ISOLADO, 4 MM², ANTI-CHAMA 0,6/1,0 KV, PARA CIRCUITOS TERMINAIS - FORNECIMENTO E INSTALAÇÃO.	M	191,88	4,27	5,22	R\$ 1.001,61
10.4	93141	SINAPI	PONTO DE TOMADA INCLUINDO TOMADA 10A/250V, CAIXA ELÉTRICA, ELETRODUTO, CABO, RASGO, QUEBRA E CHUMBAMENTO.	UN	6,00	110,42	135,03	R\$ 810,18
10.5	02535	ORSE	QUADRO DE DISTRIBUIÇÃO DE EMBUTIR, EM RESINA TERMOPLÁSTICA, P/ATÉ 03 DISJUNTORES S/BARRAMENTO, PADRÃO DIN, TIGRE OU SIMILAR	UN	1,00	14,90	18,22	R\$ 18,22
10.6	74130	SINAPI	DISJUNTOR TERMOMAGNETICO MONOPOLAR PADRAO NEMA (AMERICANO) 10 A 30A 240V. FORNECIMENTO E INSTALACAO	UN	2,00	11,41	13,95	R\$ 27,90
10.7	96986	SINAPI	HASTE DE ATERRAMENTO 3/4 PARA SPDA - FORNECIMENTO E INSTALAÇÃO.	UN	2,00	65,08	79,59	R\$ 159,18
10.8	00001	CT	SPOT BALIZADOR LED 12W BRANCO FRIO PARA PISO	UN	11,00	89,91	109,95	R\$ 1.209,45
10.9	06827	ORSE	POSTE DE AÇO GALVANIZADO CÔNICO CONTÍNUO RETO, DIÂMETRO SUPERIOR 60MM, DIÂMETRO DA BASE 115MM, ALTURA TOTAL 5M, CONIPOST REF. SÉRIE 0005/CLASSE 60 DA CONIPOST OU SIMILAR	UN	9,00	720,34	880,89	R\$ 7.928,01
10.10	00002	CT	LUMINÁRIA PÚBLICA ULTRA LED SMD 100w BRANCO FRIO	UN	9,00	449,90	550,17	R\$ 4.951,53
10.11	13288	ORSE	REFLETOR SIMPLES LED 50W DE POTÊNCIA, BRANCO FRIO, 6500K, AUTOVOLT, MARCA G-LIGHT OU SIMILAR	UN	6,00	94,69	115,79	R\$ 694,74

10			DIVERSOS					R\$	1.449,50
10.1	09537	SINAPI	LIMPEZA FINAL DA OBRA	M2	575,20	2,06	2,52	R\$	1.449,50
								VALOR TOTAL	R\$ 87.993,67
IMPORTA A PRESENTE PLANILHA EM R\$ 87.993,67 (OITENTA E SETE MIL, NOVECENTOS E NOVENTA E TRÊS REAIS E SESSENTA E SETE CENTAVOS).									

Daniel dos Santos Cosmo
 Engenheiro Civil
 CREA-PB 11133402019

Daniel dos Santos Cosmo

ASSINATURA SOBRE CARIMBO DO ENGENHEIRO

MEMÓRIA DE CÁLCULO

OBRA: REQUALIFICAÇÃO URBANA - PROJETO ALAMEDA - CALÇADÃO / ETAPA 01

1 SERVIÇOS PRELIMINARES

1.1 PLACA DE OBRA EM CHAPA DE AÇO GALVANIZADO

$$\begin{aligned} \text{ÁREA} &= 2,00 \times 3,00 \\ &= 6,00 \text{ m}^2 \end{aligned}$$

1.2 ISOLAMENTO DE OBRA COM TELA PLÁSTICA COM MALHA DE 5MM

$$\begin{aligned} \text{ÁREA} &= 13,64 \times 2,00 = 27,28 \\ &18,60 \times 2,00 = 37,20 \\ &1,84 \times 2,00 = 3,68 \\ &26,46 \times 2,00 = 52,92 \\ &44,52 \times 2,00 = 89,04 \\ &12,92 \times 2,00 = 25,84 \\ \text{TOTAL} &= 235,96 \text{ m}^2 \end{aligned}$$

1.3 RETIRADA DE PAVIMENTO EM PARALELEPÍPEDO (ÁREA CONFORME INFORMA O PROJETO).

$$\begin{aligned} \text{ÁREA} &= 264,85 + 82,31 \\ \text{TOTAL} &= 347,16 \text{ m}^2 \end{aligned}$$

1.4 DEMOLIÇÃO DE ARGAMASSAS, DE FORMA MANUAL, SEM REAPROVEITAMENTO.

$$\begin{aligned} \text{ÁREA} &= 11,40 \times 0,50 = 5,70 \\ &12,30 \times 0,50 = 6,15 \\ &13,10 \times 0,50 = 6,55 \\ &14,10 \times 0,50 = 7,05 \\ &15,00 \times 0,50 = 7,50 \\ &44,69 \times 1,83 = 81,78 \\ &26,55 \times 1,83 = 48,59 \\ \text{TOTAL} &= 163,32 \text{ m}^2 \end{aligned}$$

1.6 DEMOLICAÇÃO DE CONCRETO SIMPLES

Daniel dos Santos Cosmo
Engenheiro Civil
CREA-PB 11133402019
Daniel dos Santos Cosmo

ÁREA	=	44,69	x	1,92	x	0,07	=	6,01
		26,55	x	1,70	x	0,07	=	3,16
TOTAL	=	9,17						m³

1.7 REMOCAO DE MEIO FIO EM PEDRA GRANITICA

ÁREA	=	3,22	+	26,55	+	2,48	+	44,69
TOTAL	=	76,94						m

1.8 REMOCAO DE MEIO FIO EM PEDRA GRANITICA

ÁREA	=	12,92	+	13,57
TOTAL	=	26,49		m

2 MOVIMENTO DE TERRA

2.1 ATERRO MANUAL COM SOLO ARGILLO-ARENOSO E COMPACTAÇÃO MECANIZADA. (CONFORME ÁREA INFORMADA NO PROJETO = 17,95M² E 12,30M²).

ÁREA	=	17,95	x	0,80	=	14,36
	=	12,30	x	0,80	=	9,84
TOTAL	=	24,20				m³

3 ALVENARIAS

3.1 ALVENARIA DE VEDAÇÃO DE BLOCOS CERÂMICOS FURADOS NA HORIZONTAL DE 9X19X19CM (ESPESSURA 9CM) DE PAREDES COM ÁREA LÍQUIDA MAIOR OU IGUAL A 6M² SEM VÃOS E ARGAMASSA DE ASSENTAMENTO COM PREPARO MANUAL.

ÁREA DO JARDIM 01	=	2,83	x	3,00	=	8,49
		2,92	x	1,10	=	3,21
		3,15	x	1,10	=	3,47
		2,31	x	1,10	=	2,54
		5,27	x	1,10	=	5,80
		1,05	x	1,10	=	1,16
		2,68	x	1,10	=	2,95
		4,62	x	1,10	=	5,08
SUBTOTAL	=	32,69				m²
ÁREA DO JARDIM 02	=	5,39	x	3,00	=	16,17
		0,72	x	1,10	=	0,79

Daniel dos Santos Cosmo
Engenheiro Civil
CREA-PB 11133402019

Daniel dos Santos Cosmo

		6,16	x	1,10	=	6,78
		4,80	x	1,10	=	5,28
		0,54	x	1,10	=	0,59
		7,23	x	1,10	=	7,95
	SUBTOTAL	= 37,57		m²		
		COMP.		LARG.		ALTURA
	ÁREA DOS DEGRAIS DA ESCADA 01	= 11,00	x	0,30	x	0,20 = 0,66
		11,00	x	0,30	x	0,40 = 1,32
		11,00	x	0,30	x	0,60 = 1,98
	SUBTOTAL	= 3,96		m²		
		COMP.		LARG.		ALTURA
	ÁREA DOS DEGRAIS DA ESCADA 01	= 3,34	x	1,00	x	0,50 = 1,67
		11,00	x	1,00	x	1,00 = 11,00
		11,00	x	1,00	x	1,50 = 16,50
	SUBTOTAL	= 29,17		m²		
	TOTAL	= 103,39		m²		

4 REVESTIMENTOS

4.1 CHAPISCO APLICADO EM ALVENARIAS E ESTRUTURAS DE CONCRETO INTERNAS, COM COLHER DE PEDREIRO. ARGAMASSA TRAÇO 1:3 COM PREPARO MANUAL.

ÁREA DO JARDIM 01	=	2,83	x	3,00	=	8,49
		2,92	x	1,10	=	3,21
		3,15	x	1,10	=	3,47
		2,31	x	1,10	=	2,54
		5,27	x	1,10	=	5,80
		1,05	x	1,10	=	1,16
		2,68	x	1,10	=	2,95
		4,62	x	1,10	=	5,08
SUBTOTAL	=	32,69		m²		

Daniel dos Santos Cosmo
Engenheiro Civil
CREA-PB 11133402019

Daniel dos Santos Cosmo

ÁREA DO JARDIM 02	=	5,39	x	3,00	=	16,17
		0,72	x	1,10	=	0,79
		6,16	x	1,10	=	6,78
		4,80	x	1,10	=	5,28
		0,54	x	1,10	=	0,59
		7,23	x	1,10	=	7,95
SUBTOTAL	=	37,57				m²
TOTAL	=	70,26				m²

4.2 MASSA ÚNICA, PARA RECEBIMENTO DE PINTURA, EM ARGAMASSA TRAÇO 1:2:8, PREPARO MANUAL, APLICADA MANUALMENTE EM PAREDES, ESPESSURA DE 20MM, COM EXECUÇÃO DE TALISCAS.

ÁREA DO JARDIM 01	=	2,83	x	3,00	=	8,49
		2,92	x	1,10	=	3,21
		3,15	x	1,10	=	3,47
		2,31	x	1,10	=	2,54
		5,27	x	1,10	=	5,80
		1,05	x	1,10	=	1,16
		2,68	x	1,10	=	2,95
		4,62	x	1,10	=	5,08
SUBTOTAL	=	32,69				m²
ÁREA DO JARDIM 02	=	5,39	x	3,00	=	16,17
		0,72	x	1,10	=	0,79
		6,16	x	1,10	=	6,78
		4,80	x	1,10	=	5,28
		0,54	x	1,10	=	0,59
		7,23	x	1,10	=	7,95
SUBTOTAL	=	37,57				m²
TOTAL	=	70,26				m²

5.1 ASSENTAMENTO DE GUIA (MEIO-FIO) EM TRECHO RETO, CONFECCIONADA EM CONCRETO PRÉ-FABRICADO, DIMENSÕES 100X15X13X20 CM (COMPRIMENTO X BASE INFERIOR X BASE SUPERIOR X ALTURA), PARA URBANIZAÇÃO INTERNA DE EMPREENDIMENTOS.

$$\begin{aligned} \text{ÁREA} &= 3,22 + 26,55 + 2,48 + 44,69 \\ \text{TOTAL} &= 76,94 \text{ m} \end{aligned}$$

5.2 EXECUÇÃO DE PASSEIO EM PISO INTERTRAVADO, COM BLOCO RETANGULAR COR NATURAL DE 20 X 10 CM, ESPESSURA 6 CM. (CONFORME ÁREA INFORMADA NO PROJETO).

$$\begin{aligned} \text{ÁREA CALÇADÃO} &= 82,31 + 264,85 \\ \text{SUBTOTAL} &= 347,16 \text{ m}^2 \\ \text{ÁREA DAS CALÇADAS} &= 44,69 \times 1,92 = 85,80 \\ &= 26,55 \times 1,70 = 45,14 \\ \text{SUBTOTAL} &= 130,94 \text{ m}^2 \\ \text{TOTAL} &= 478,10 \text{ m}^2 \end{aligned}$$

5.3 PISO TÁTIL DIRECIONAL E/ OU ALERTA, DE CONCRETO, COLORIDO, DIM 30X30 CM, PARA DEFICIENTE VISUAL

$$\begin{aligned} \text{ÁREA} &= 2,10 \times 0,30 = 0,63 \\ &= 0,60 \times 0,60 = 0,36 \\ &= 42,60 \times 0,30 = 12,78 \\ &= 1,80 \times 0,30 = 0,54 \\ &= 0,60 \times 0,30 = 0,18 \\ &= 11,10 \times 0,30 = 3,33 \\ &= 3,30 \times 0,30 = 0,99 \\ &= 0,60 \times 0,60 = 0,36 \\ &= 23,10 \times 0,30 = 6,93 \\ &= 0,60 \times 0,60 = 0,36 \\ &= 3,30 \times 0,30 = 0,99 \\ \text{TOTAL} &= 27,45 \text{ m}^2 \end{aligned}$$

5.4 CONTRAPISO EM ARGAMASSA TRAÇO 1:4 (CIMENTO E AREIA), PREPARO MANUAL, APLICADO EM ÁREAS SECAS, ADERIDO, ESPESSURA 3CM.

COMP. LARG. ALTURA

Daniel dos Santos Cosmo
Engenheiro Civil
CREA-PB 11133402019

Daniel dos Santos Cosmo

ÁREA DOS DEGRAIS DA ESCADA 01 = 11,00 x 0,30 x 0,20

= 0,66

QUAT. = 0,66 x 3,00

SUBTOTAL = 1,98 m²

ÁREA DOS DEGRAIS DA ESCADA 02 = COMP. LARG. ALTURA
= 3,34 x 1,00 x 0,50

= 1,67

QUAT = 1,67 x 3,00

SUBTOTAL = 5,01 m²

ÁREA DOS DEGRAIS DA ESCADA 03 = COMP. LARG. ALTURA = 1,22
= 11,49 x 0,53 x 0,20

12,33 x 0,53 x 0,20 = 1,31

13,29 x 0,53 x 0,20 = 1,41

14,31 x 0,53 x 0,20 = 1,52

15,10 x 0,53 x 0,20 = 1,60

SUBTOTAL = 7,05 m²

TOTAL = 14,04 m²

5.5 REVESTIMENTO CERÂMICO PARA PISO COM PLACAS TIPO PORCELANATO DE DIMENSÕES 60X60 CM APLICADA EM AMBIENTES DE ÁREA ENTRE 5 M² E 10 M².

ÁREA DOS DEGRAIS DA ESCADA 03 = COMP. LARG. ALTURA = 1,22
= 11,49 x 0,53 x 0,20

12,33 x 0,53 x 0,20 = 1,31

13,29 x 0,53 x 0,20 = 1,41

14,31 x 0,53 x 0,20 = 1,52

15,10 x 0,53 x 0,20 = 1,60

SUBTOTAL = 7,05 m²

6 BANCOS E PROTEÇÕES

6.1 BANCO DE CONCRETO ARMADO COM ENCOSTO

Daniel dos Santos Cosmo
Engenheiro Civil
CREA-PB 11133402019
Daniel dos Santos Cosmo

ÁREA DO BANCO 01	=	3,78	+	3,71	+	2,31	+	2,68
			+	4,62				
SUBTOTAL	=	17,10		m				
ÁREA DO BANCO 02	=	2,59	+	2,00	+	6,30	+	4,30
			+	1,07	+	7,59		
SUBTOTAL	=	23,85		m				
TOTAL	=	40,95		m				

6.2 BALIZADOR DE PROTEÇÃO / EM CONCRETO DE ALTO DESEMPENHO / EM CONCRETO PRÉ-FABRICADO / DE ALTA RESISTÊNCIA.

TOTAL = 5,00 un

7 METAIS

7.1 CORRIMÃO EM AÇO INOX, ESCOVADO, D=1 1/2

TOTAL = 1,75 m

8 PINTURA

8.1 APLICAÇÃO DE FUNDO SELADOR ACRÍLICO EM PAREDES, UMA DEMÃO.

ÁREA DO JARDIM 01	=	2,83	x	3,00	=	8,49
		2,92	x	1,10	=	3,21
		3,15	x	1,10	=	3,47
		2,31	x	1,10	=	2,54
		5,27	x	1,10	=	5,80
		1,05	x	1,10	=	1,16
		2,68	x	1,10	=	2,95
		4,62	x	1,10	=	5,08
SUBTOTAL	=	32,69		m²		
ÁREA DO JARDIM 02	=	5,39	x	3,00	=	16,17
		0,72	x	1,10	=	0,79

Daniel dos Santos Cosmo
Engenheiro Civil
CREA-PB 11133402019

Daniel dos Santos Cosmo

$$6,16 \times 1,10 = 6,78$$

$$4,80 \times 1,10 = 5,28$$

$$0,54 \times 1,10 = 0,59$$

$$7,23 \times 1,10 = 7,95$$

$$\text{SUBTOTAL} = 37,57 \text{ m}^2$$

$$\text{TOTAL} = 70,26 \text{ m}^2$$

8.2 APLICAÇÃO MANUAL DE PINTURA COM TINTA LÁTEX ACRÍLICA EM PAREDES, DUAS DEMÃOS, (ÁREA TOTAL CONFORME ÁREA DE APLICAÇÃO DO FUNDO SELADOR, NO ITEM 8.1).

$$\text{TOTAL} = 70,26 \text{ m}^2$$

9 ARBORIZAÇÃO

9.1 PLANTIO DE GRAMA ESMERALDA EM ROLO (CONFORME ÁREA INFORMADA NO PROJETO).

$$\text{ÁREA} = 17,95 + 12,30 + 3,79 + 5,00$$

$$+ 5,00$$

$$\text{TOTAL} = 44,04 \text{ m}^2$$

9.2 PLANTIO DE ÁRVORE ORNAMENTAL COM ALTURA DE MUDA MENOR OU IGUAL A 2,00 M.

$$\text{TOTAL} = 5,00 \text{ un}$$

10 INSTALAÇÕES ELETRICAS

10.1 ELETRODUTO CONDULETE PVC RÍGIDO, D= 1/2"

$$\text{ÁREA} = 42,48 + 26,46 + 44,52 + 6,00$$

$$5,00 + 4,00 + 12,92 + 6,00$$

$$\text{TOTAL} = 147,38 \text{ m}$$

10.2 CABO DE COBRE FLEXÍVEL ISOLADO, 2,5 MM², ANTI-CHAMA 0,6/1,0 KV, PARA CIRCUITOS TERMINAIS - FORNECIMENTO E INSTALAÇÃO.

$$\text{ÁREA} = 89,04 + 6,00 + 25,84 + 21,40$$

$$35,00$$

$$\text{TOTAL} = 177,28 \text{ m}$$

Daniel dos Santos Cosmo
Engenheiro Civil
CREA-PB 11133402019

Daniel dos Santos Cosmo

10.3 CABO DE COBRE FLEXÍVEL ISOLADO, 4 MM², ANTI-CHAMA 0,6/1,0 KV, PARA CIRCUITOS TERMINAIS - FORNECIMENTO E INSTALAÇÃO.

ÁREA = 84,96 + 52,92 + 54,00
TOTAL = 191,88 m

10.4 PONTO DE TOMADA INCLUINDO TOMADA 10A/250V, CAIXA ELÉTRICA, ELETRODUTO, CABO, RASGO, QUEBRA E CHUMBAMENTO.

TOTAL = 6,00 un

10.5 QUADRO DE DISTRIBUIÇÃO DE EMBUTIR, EM RESINA TERMOPLÁSTICA, P/ATÉ 03 DISJUNTORES S/BARRAMENTO, PADRÃO DIN, TIGRE OU SIMILAR

TOTAL = 1,00 un

10.6 DISJUNTOR TERMOMAGNÉTICO MONOPOLAR PADRÃO NEMA (AMERICANO) 10 A 30A 240V, FORNECIMENTO E INSTALAÇÃO

TOTAL = 2,00 un

10.7 HASTE DE ATERRAMENTO 3/4 PARA SPDA - FORNECIMENTO E INSTALAÇÃO.

TOTAL = 2,00 un

10.8 SPOT BALIZADOR LED 12W BRANCO FRIO PARA PISO

TOTAL = 11,00 un

10.9 POSTE DE AÇO GALVANIZADO CÔNICO CONTÍNUO RETO, DIÂMETRO SUPERIOR 60MM, DIÂMETRO DA BASE 115MM, ALTURA TOTAL 5M, CONIPOST REF. SÉRIE 0005/CLASSE 60 DA CONIPOST OU SIMILAR

TOTAL = 9,00 un

10.10 LUMINÁRIA PÚBLICA ULTRA Ultra LED SMD 100w BRANCO FRIO

TOTAL = 9,00 un

10.11 REFLETOR SIMPLES LED 50W DE POTÊNCIA, BRANCO FRIO, 6500K, AUTOVOLT, MARCA G-LIGHT OU SIMILAR

TOTAL = 6,00 un

11 DIVERSOS

11.1 LIMPEZA FINAL DA OBRA

ÁREA = 44,52 x 12,92
TOTAL = 575,20 m²

Daniel dos Santos Cosmo
Engenheiro Civil
REA-PB 11133402019

Daniel dos Santos Cosmo

COMPOSIÇÃO DE B.D.I.

CÁLCULO DE BDI		Construção de Edifícios			Rodovias e Ferrovias - Infra			Abastecimento de Água, Coleta de			Fornecimento de materiais e			Construção e Manutenção de			Portuárias, Marítimas e		
		% Inf.	1º Q	Médio	3º Q	1º Q	Médio	3º Q	1º Q	Médio	3º Q	1º Q	Médio	3º Q	1º Q	Médio	3º Q	1º Q	Médio
Administração Central (AC)	3,26	3,00	4,00	5,50	3,80	4,01	4,67	3,43	4,93	6,71	1,50	3,45	4,49	5,29	5,92	7,93	4,00	5,52	7,85
Seguro (S) e Garantia (G)	1,12	0,80	0,80	1,00	0,32	0,40	0,74	0,28	0,49	0,75	0,30	0,48	0,82	0,25	0,51	0,56	0,81	1,22	1,99
Risco (R)	1,07	0,97	1,27	1,27	0,50	0,56	0,97	1,00	1,39	1,74	0,56	0,85	0,89	1,00	1,48	1,97	1,46	2,32	3,16
Despesas Financeiras (DF)	1,28	0,59	1,23	1,39	1,02	1,11	1,21	0,94	0,99	1,17	0,85	0,85	1,11	1,01	1,07	1,11	0,94	1,02	1,33
Lucro (L)	5,80	6,16	7,40	8,96	6,64	7,30		6,74	8,04	9,40	3,50	5,11	6,22	8,00	8,31	9,51	7,14	8,40	10,43
Impostos (I) - PIS, COFINS, ISSQN	7,60																		

Conforme Legislação Específica

Observações

- 1) Preencher apenas a coluna % Inf. (Coluna B)
- 2) Os Tributos normalmente aplicáveis são: PIS (0,65%), COFINS (3,00%) e ISS (variável até 5,00% conforme o município).
- 3) O cálculo do BDI se baseia na fórmula abaixo utilizada pelo Acórdão 2622/13 do TCU, conforme CE GEPAD 354/2013 de 17/10/2013.

B.D.I = 22,29%

Fórmula Utilizada:

$$BDI = \left[\frac{(1 + AC + G + R) * (1 + DF) * (1 + L)}{1 - I} - 1 \right] * 100$$

Observações sobre os % informados no cálculo do BDI, neste caso:

OBRAS DE REDES DE ÁGUA E ESGOTO

OS VALORES % INFORMADO ENQUADRAM-SE NOS LIMITES DO ACÓRDÃO 2622/2013-TCU-PLENÁRIO

OS VALORES % INFORMADO DE AC, DF E L ESTÃO NOS VALORES MÁXIMOS DOS LIMITES DO ACÓRDÃO 2622/2013-TCU-PLENÁRIO

OS VALORES % INFORMADO DE S+G E R FORAM CONSIDERADOS ZERADOS OU SEJA, ABAIXO DO MÍNIMO DOS LIMITES DO ACÓRDÃO 2622/2013-TCU-PLENÁRIO

VALORES DE BDI POR TIPO DE OBRA

Tipo de Obra	1º Q	Médio	3º Q
Construção de Edifícios			
Construção de Rodovias e Ferrovias - Infra Urbana, praças, etc.	20,34	22,12	25,00
Rede de Abastecimento de Água, Coleta de Esgotos	19,60	20,97	24,23
Estações e Redes de Distribuição de Energia Elétrica	20,76	24,18	26,44
Obras Portuárias, Marítimas e Fluviais	24,00	25,84	27,86
Fornecimento de Materiais e Equipamentos	22,80	27,48	30,95
	11,10	14,02	16,80

Daniel dos Santos Cosmo
Engenheiro Civil
CREA-PB 11133/02019

Paraná

ENCARGOS SOCIAIS SOBRE A MÃO DE OBRA (COM DESONERAÇÃO)

Item	Discriminação	Horista	Mensalista
GRUPO A			
A	ENCARGOS SOCIAIS BÁSICOS	16,80	16,80
A-1	INSS	-	-
A-2	SESI	1,50	1,50
A-3	SENAI	1,00	1,00
A-4	INCRA	0,20	0,20
A-5	SEBRAE	0,60	0,60
A-6	SALÁRIO EDUCAÇÃO	2,50	2,50
A-7	SEGURO CONTRA ACIDENTES DE TRABALHO	3,00	3,00
A-8	FGTS	8,00	8,00
A-9	SECONCI	-	-
GRUPO B			
B	ENCARGOS SOCIAIS QUE RECEBEM AS INCIDÊNCIAS DE "A"	45,77	16,32
B-1	REPOUSO SEMANAL REMUNERADO	18,04	-
B-2	FERIADOS	4,31	-
B-3	AUXILIO - ENFERMIDADE	0,91	0,69
B-4	13º SALARIO	10,90	8,33
B-5	LICENÇA PATERNIDADE	0,08	0,06
B-6	FALTAS JUSTIFICADAS	0,73	0,56
B-7	DIAS DE CHUVAS	2,06	-
B-8	AUXILIO ACIDENTE DE TRABALHO	0,12	0,09
B-9	FÉRIAS GOZADAS	8,59	6,57
B-10	SALÁRIO MATERNIDADE	0,03	0,02
GRUPO C			
C	ENCARGOS SOCIAIS QUE NÃO RECEBEM AS INCIDÊNCIAS DE "A"	17,10	13,08
C-1	AVISO PRÉVIO INDENIZADO	5,84	4,46
C-2	AVISO PRÉVIO TRABALHADO	0,14	0,11
C-3	FÉRIAS INDENIZADAS	5,24	4,01
C-4	DEPÓSITO RECISÃO SEM JUSTA CAUSA	5,39	4,12
C-5	INDENIZAÇÃO ADICIONAL	0,49	0,38
GRUPO D			
D	TAXAS DE REINCIDÊNCIAS DE UM GRUPO SOBRE O OUTRO	8,18	3,12
D-1	REINCIDENCIA DE GRUPO A SOBRE GRUPO B	7,69	2,74
D-2	REINCIDENCIA DE GRUPO A SOBRE AVISO PREVIO TRABALHADO E REINCIDENCIA DO FGTS SOBRE AVISO PRÉVIO INDENIZADO	0,49	0,38
D-3	TOTAL D		
	TOTAL GERAL	87,85	49,32

Daniel dos Santos Cosmo
 Daniel dos Santos Cosmo
 Engenheiro Civil
 CREA-PB 11133402019




PREFEITURA DE
PRINCESA ISABEL

OBRA: REQUALIFICAÇÃO URBANA - PROJETO ALAMEDA - CALÇADÃO / ETAPA 01


GRONOGRAMA FISICO / FINANCEIRO

ITEM	DESCRIÇÃO DOS SERVIÇOS	VALOR (R\$)	% ITEM	1º MÊS			2º MÊS			3º MÊS		
				R\$	DIAS	%	R\$	DIAS	%	R\$	DIAS	%
1	SERVIÇOS PRELIMINARES	11.022,49	12,53%	11.022,49		100%						
2	MOVIMENTO DE TERRA	987,84	1,12%	987,84		100%						
3	ALVENARIAS	6.284,77	7,14%	5.027,82		80%	1.256,95		20%			
4	REVESTIMENTOS	2.366,90	2,69%	1.183,45		50%	1.183,45		50%			
5	PISOS	33.395,48	37,95%	6.679,10		20%	16.697,74		50%	10.018,64		30%
6	BANCOS E PROTEÇÕES	11.588,06	13,17%				8.111,64		70%	3.476,42		30%
7	METAIS	168,70	0,19%							168,70		100%
8	PINTURA	1.176,84	1,34%				941,47		80%	235,37		20%
9	ARBORIZAÇÃO	1.305,78	1,48%				914,05		70%	391,73		30%
10	INSTALAÇÕES ELETRICAS	18.247,31	20,74%	2.737,10		15%	6.386,56		35%	9.123,66		50%
11	DIVERSOS	1.449,50	1,65%							1.449,50		100%
VALORES REAIS		87.993,67	100,00%									
TOTAL MENSAL (R\$)				R\$ 27.637,79			R\$ 35.491,86			R\$ 24.864,02		
TOTAL ACUMULADO (R\$)				R\$ 27.637,79			R\$ 63.129,65			R\$ 87.993,67		


Daniel dos Santos Cosmo
Daniel dos Santos Cosmo
Engenheiro Civil
CREA-PB 1113402019

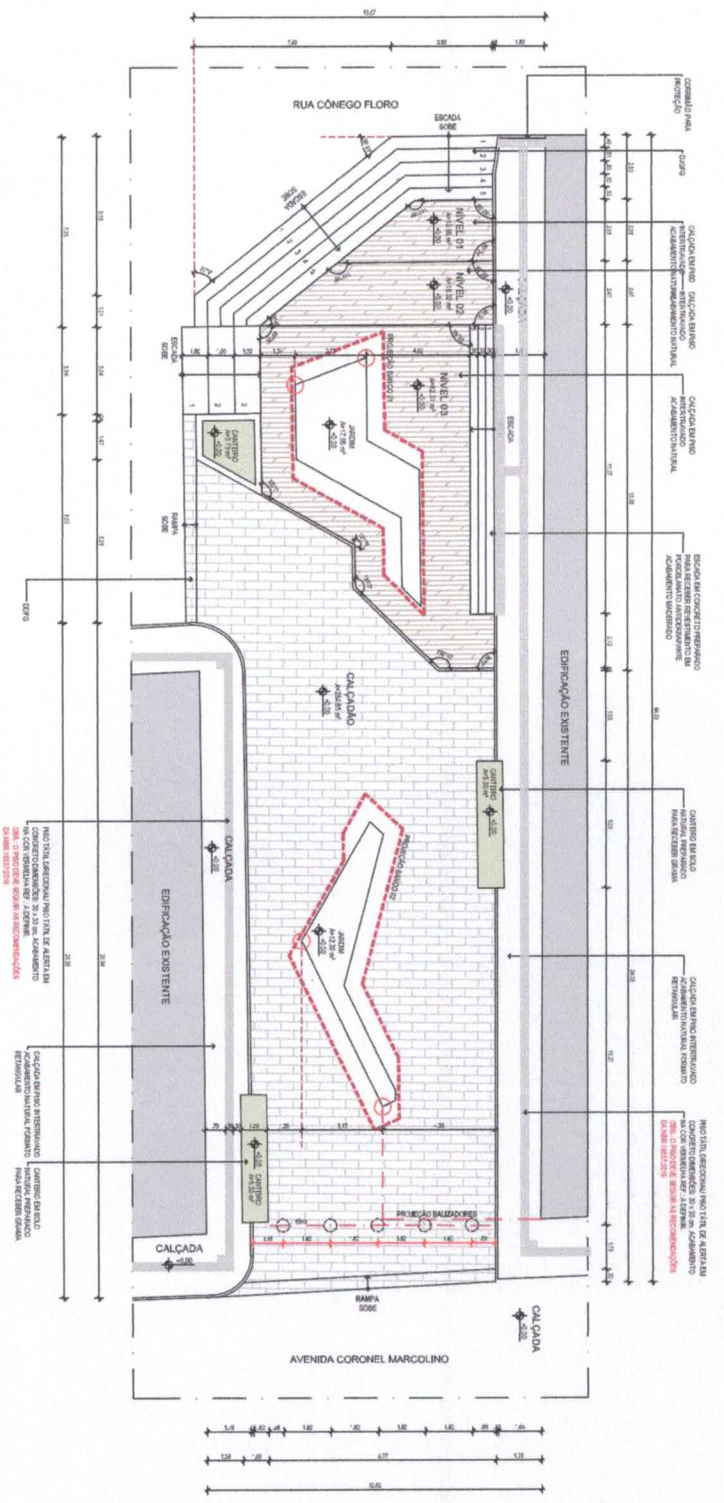

PLANTA BAIXA TÉCNICA - CALÇADÃO
ESCALA: 1:100

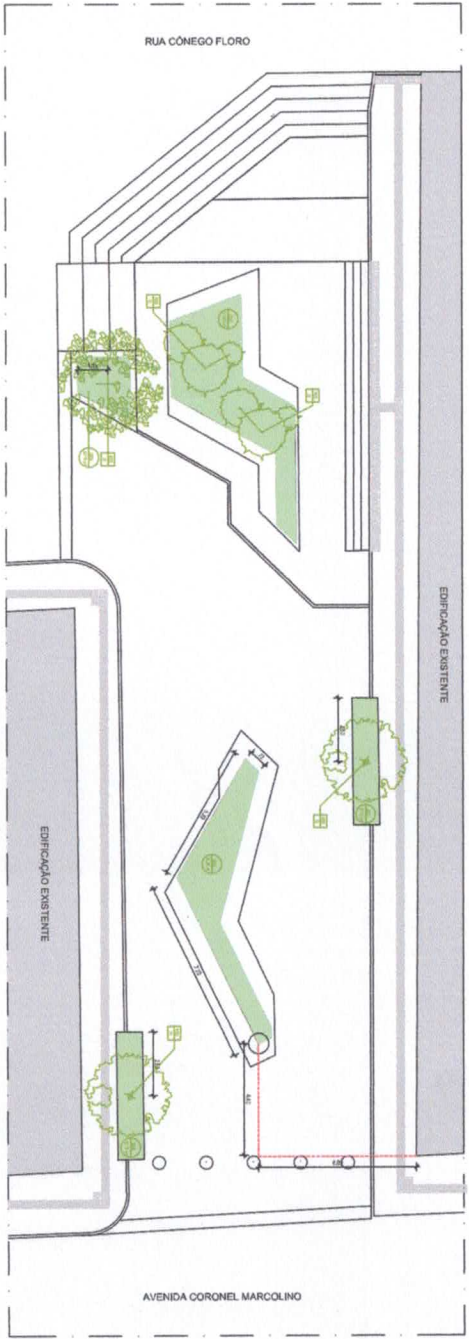

PLANTA BAIXA TÉCNICA - PAISAGISMO CALÇADÃO
ESCALA: 1:100

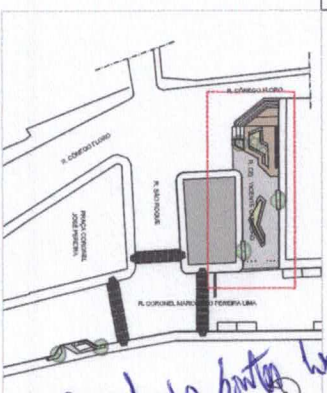

PLANTA DE SITUAÇÃO - CALÇADÃO
ESCALA: 1:500

LEGENDA

- XXX INDICAÇÃO DE VEGETAÇÃO DE COBERTURA
- ZZ ÁREA
- XXXX INDICAÇÃO DE ESPÉCIE
- ZZZ QUANTITATIVO
- CHANTERES MEIO-FLO DIMENSÕES
- 1,99 x 1,00 m

QUADRO DE ÁRVORES

SÍMBOLO	COD	NOME CIENTÍFICO	NOME POPULAR	QUANTIDADE	ALTURA

PLANTAS ORNAMENTAIS E FORRAÇÃO


SÍMBOLO	COD	NOME CIENTÍFICO	NOME POPULAR	QUANTIDADE	ALTURA
	005	ZONITA JAPONICA	GRAMMA ESPERANCA		




ASB ARQUITETOS
ESTRADA DE ACESSO AO PARQUE MUNICIPAL DO BRASIL
CAMPUS DE ACESSO AO PARQUE MUNICIPAL DO BRASIL
RUA CORONEL JOÃO PEREIRA LIMA, 1000
CAMPUS DE ACESSO AO PARQUE MUNICIPAL DO BRASIL
RUA CORONEL JOÃO PEREIRA LIMA, 1000

REVISÃO 00
01.04


Daniel dos Santos Cosmo
Engenheiro CMI
CREA-PB 11133402019

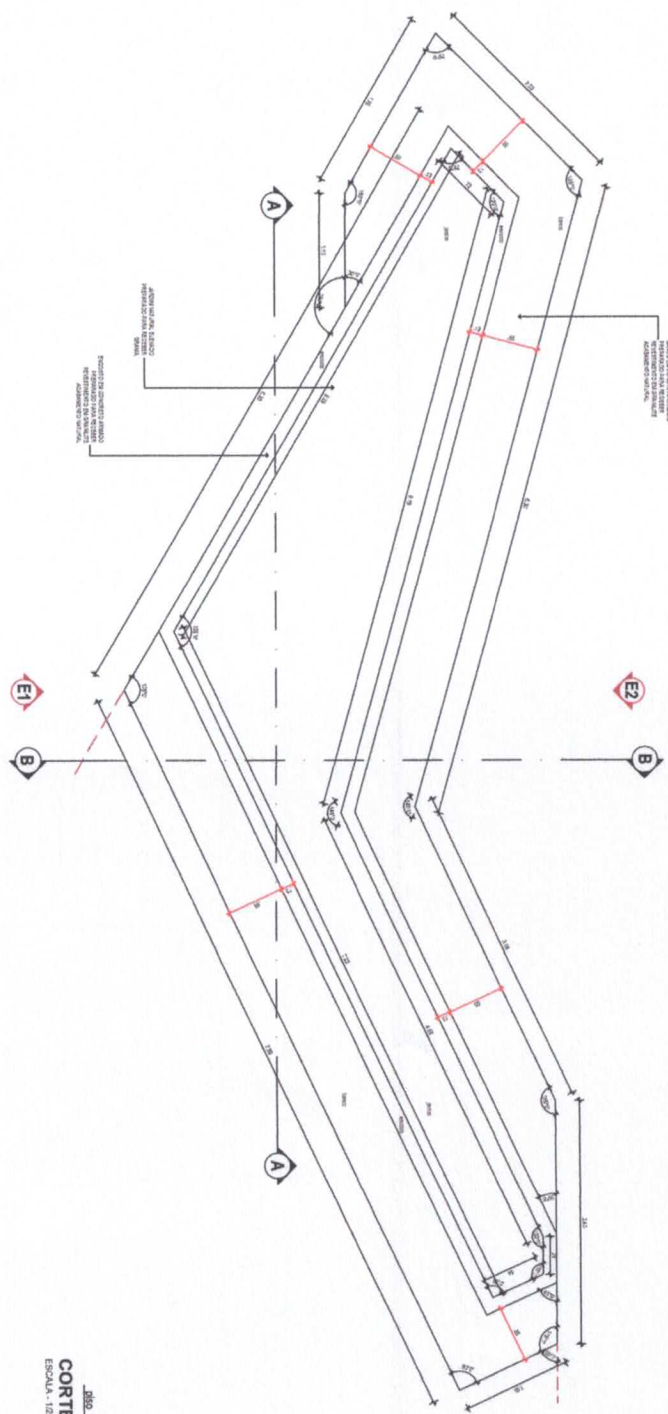


PLANTA BAIXA- BANCO-JARDIM 02
ESCALA: 1/25

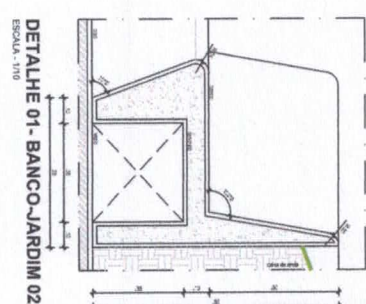


DETALHE 01- BANCO-JARDIM 02
ESCALA: 1/10

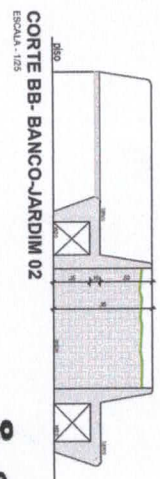


CORTE BB- BANCO-JARDIM 02
ESCALA: 1/25

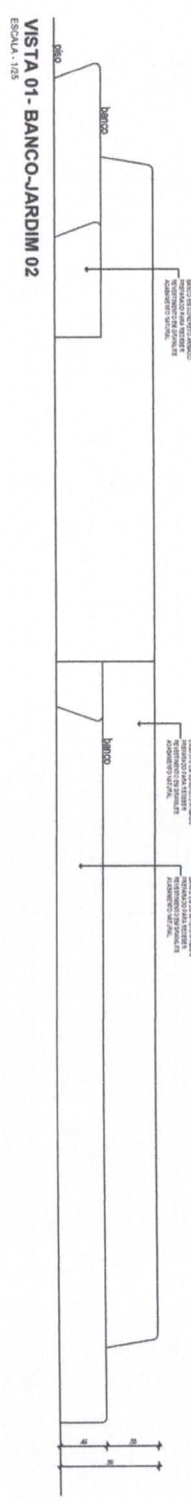

VISTA 01- BANCO-JARDIM 02
ESCALA: 1/25

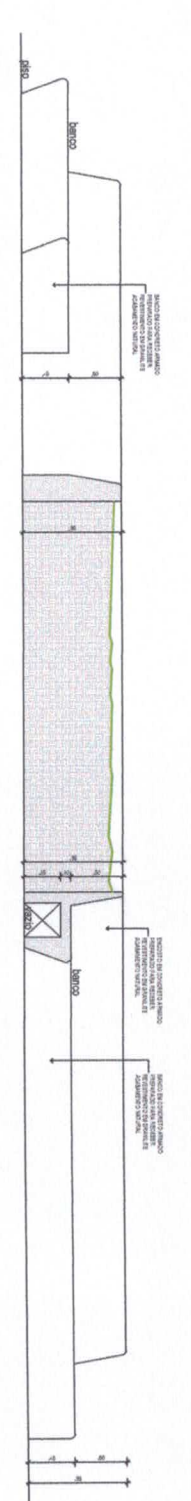

CORTE AA- BANCO-JARDIM 02
ESCALA: 1/25

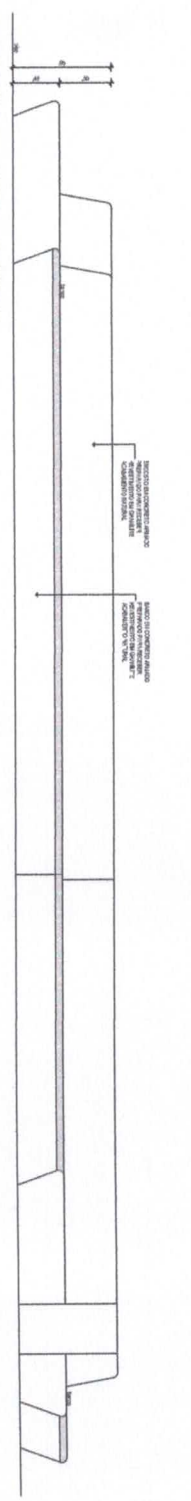

ELEVACAO 02- BANCO-JARDIM 02
ESCALA: 1/25

Daniel dos Santos Cosmo
Engenheiro Civil
CREA-PB 11133402019
Daniel dos Santos Cosmo

Quilates de Revistas

ASA ARQUITETOS


ESTÁGIO ARQUITETOS
ASSOCIADOS
RUA AMARAL CÂNDIDO, 100
11.030-000 - JARDIM

PROJETO	REVISÃO	DATA	REVISÃO
PROJETO DE ARQUITETURA DE INTERIORES	02.04	20/08/2019	02.04


PROJETO DE ARQUITETURA DE INTERIORES

PROJETO DE ARQUITETURA DE INTERIORES


PROJETO DE ARQUITETURA DE INTERIORES

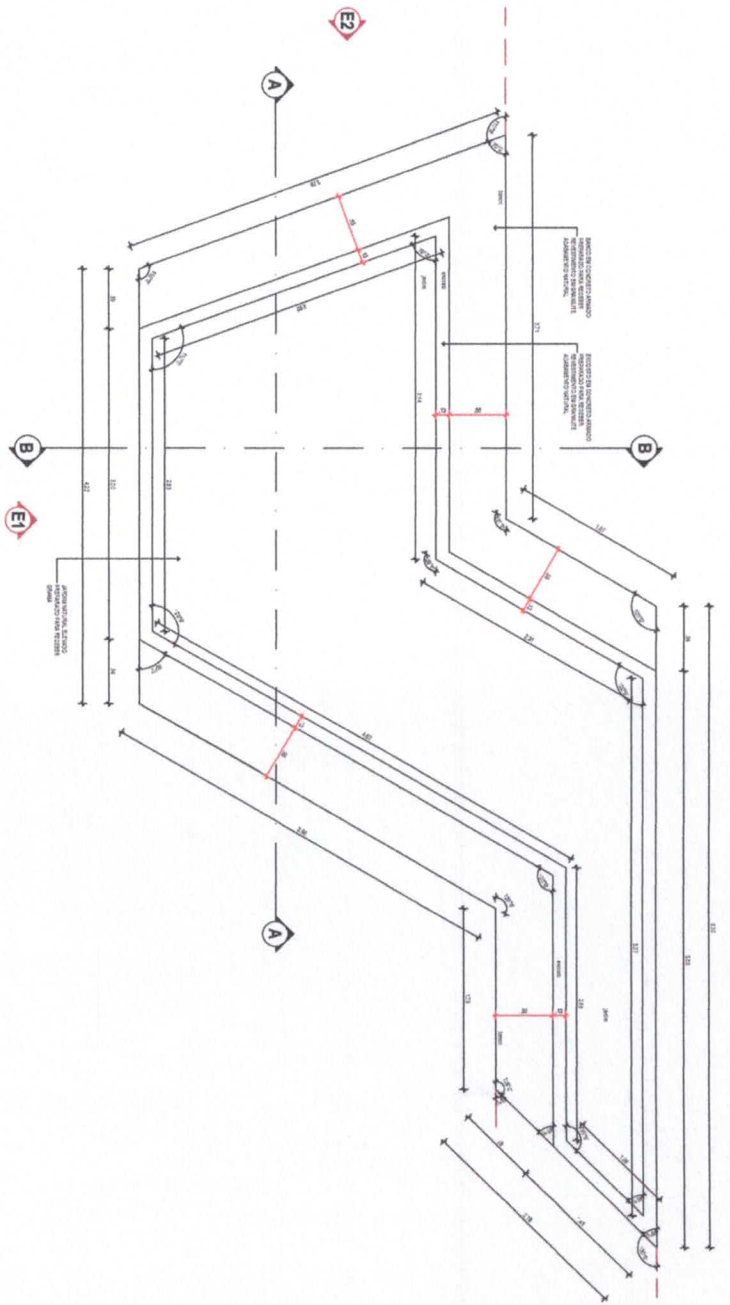


PLANTA BAIXA - BANCO-JARDIM 02
ESCALA - 1/25

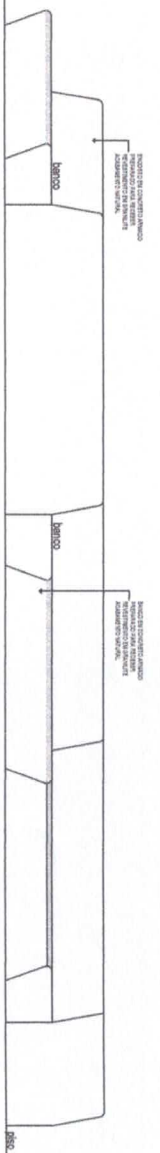


ELEVAÇÃO 01 - BANCO-JARDIM 02
ESCALA - 1/25

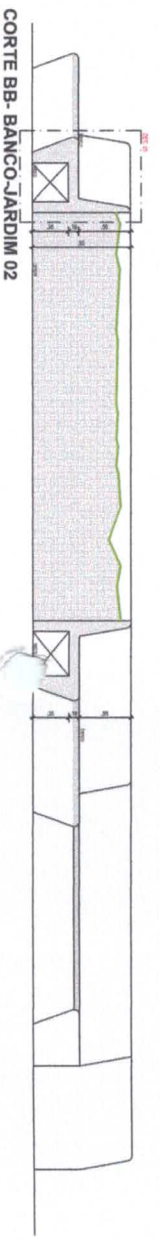


CORTE BB - BANCO-JARDIM 02
ESCALA - 1/25

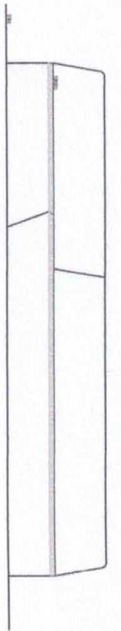

ELEVAÇÃO 02 - BANCO-JARDIM 02
ESCALA - 1/25

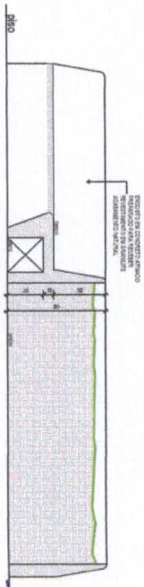

CORTE AA - BANCO-JARDIM 02
ESCALA - 1/25

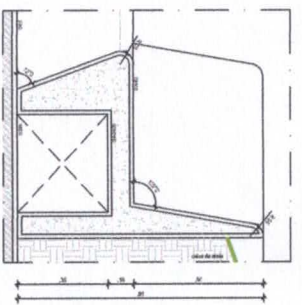

DETALHE 01 - BANCO-JARDIM 02
ESCALA - 1/10

Daniel dos Santos Cosma
Daniel dos Santos Cosma
Engenheiro Civil
CREA-PB 11133402019

ASA ARQUITETOS

PROJETO: ESTUDO PARA BANCO DE CONCRETO ARMADO (BANCO-JARDIM) - COTA 20/2019
REVISÃO: 03.04

PROJETO: ESTUDO PARA BANCO DE CONCRETO ARMADO (BANCO-JARDIM) - COTA 20/2019



EDITAL - LICITAÇÃO

PROCESSO ADMINISTRATIVO Nº 099/2020

LICITAÇÃO Nº. 00007/2020

MODALIDADE: TOMADA DE PREÇOS

TIPO: MENOR PREÇO

Órgão Realizador do Certame:

PREFEITURA MUNICIPAL DE PRINCESA ISABEL

AVENIDA PRESIDENTE JOÃO PESSOA, S/N - CENTRO - PRINCESA ISABEL - PB.

CEP: 58755-000 - Tel: (83) 34572419. (ANTIGO ESPAÇO NORDESTE)

O Órgão Realizador do Certame acima qualificado, inscrito no CNPJ 08.888.968/0001-08, doravante denominado simplesmente ORC, torna público para conhecimento de quantos possam interessar que fará realizar através da Comissão Permanente de Licitação, doravante denominada simplesmente Comissão, as **09:00 horas do dia 09 de Outubro de 2020** no endereço acima indicado, licitação na modalidade **Tomada de Preços nº. 00007/2020, tipo menor preço, e sob o regime de empreitada por preço unitário**; tudo de acordo com este instrumento e em observância a Lei Federal nº 8.666, de 21 de Junho de 1993; Lei Complementar nº 123, de 14 de Dezembro de 2006; e legislação pertinente, consideradas as alterações posteriores das referidas normas; conforme os critérios e procedimentos a seguir definidos, objetivando obter a melhor proposta para: Contratação de empresa prestadora de serviço de engenharia para requalificação urbana – Projeto Alameda/Calçada na Rua Cel. Vicente Carneiro, Município de Princesa Isabel, conforme projeto básico.

1.0.DO OBJETO

1.1.Constitui objeto da presente licitação: **Contratação de empresa prestadora de serviço de engenharia para requalificação urbana – Projeto Alameda/Calçada na Rua Cel. Vicente Carneiro, Município de Princesa Isabel, conforme projeto básico.**

1.2.As especificações do objeto ora licitado, encontram-se devidamente detalhadas no correspondente Termo de Referência - Anexo I deste Instrumento.

1.3.A contratação acima descrita, que será processada nos termos deste instrumento convocatório, especificações técnicas e informações complementares que o acompanham, quando for o caso, justifica-se: Pela necessidade da devida efetivação de serviço para suprir demanda específica – Contratação de empresa prestadora de serviço de engenharia para requalificação urbana – Projeto Alameda/Calçada na Rua Cel. Vicente Carneiro, Município de Princesa Isabel, conforme projeto básico –, considerada oportuna e imprescindível, bem como relevante medida de interesse público; e ainda, pela necessidade de desenvolvimento de ações continuadas para a promoção de atividades pertinentes, visando à maximização dos recursos em relação aos objetivos programados, observadas as diretrizes e metas definidas nas ferramentas de planejamento aprovadas.

1.4.Salienta-se que na referida contratação, não será concedido o tratamento diferenciado e simplificado para as Microempresas e Empresas de Pequeno Porte, nos termos das disposições contidas no Art. 47, da



Lei Complementar nº 123/2006, por não enquadrar-se nas hipóteses dos incisos I e III, do Art. 48, como também, não ser oportuno aplicar a exigência facultada no inciso II, do mesmo artigo, visto estarem presentes, isolada ou simultaneamente, as situações previstas no inciso III, do Art. 49, todos do referido diploma legal. Fica, no entanto, assegurado a ME e EPP o tratamento diferenciado e simplificado previsto nos demais Artigos do Capítulo V, Seção I, da Lei nº. 123/06.

2.0.DO LOCAL E DATA E DA IMPUGNAÇÃO DO EDITAL

2.1.Os envelopes contendo a documentação relativa à habilitação e a proposta de preços para execução do objeto desta licitação, deverão ser entregues à Comissão até as 09:00 horas do dia 09 de Outubro de 2020, no endereço constante do preâmbulo deste instrumento. Neste mesmo local, data e horário será realizada a sessão pública para abertura dos referidos envelopes.

2.2.Informações ou esclarecimentos sobre esta licitação, serão prestados nos horários normais de expediente: das 08:00 as 12:00 horas.

2.3.Qualquer cidadão é parte legítima para impugnar o ato convocatório deste certame por irregularidade na aplicação da Lei 8.666/93 e legislação pertinente, devendo protocolar o pedido, por escrito e dirigida a Comissão, até 05 (cinco) dias úteis antes da data fixada para a abertura dos envelopes de habilitação.

2.4.Caberá à Comissão, auxiliada pelos setores responsáveis pela elaboração deste ato convocatório e seus anexos, julgar e responder à impugnação em até 03 (três) dias úteis, considerados da data em que foi devidamente recebido o pedido.

2.5.Decairá do direito de impugnar os termos do ato convocatório deste certame perante a administração o licitante que não o fizer, por escrito e dirigida a Comissão, até o segundo dia útil que anteceder a abertura dos envelopes com as propostas, as falhas ou irregularidades que o viciariam, hipótese em que tal comunicação não terá efeito de recurso.

2.6.A respectiva impugnação será apresentada da seguinte forma:

2.6.1.Protocolizando o original, nos horários de expediente acima indicados, exclusivamente no seguinte endereço: Avenida Presidente João Pessoa, S/N - Centro – Princesa Isabel - PB.

3.0.DOS ELEMENTOS PARA LICITAÇÃO

3.1.Aos participantes, serão fornecidos os seguintes elementos:

3.1.1.ANEXO I - TERMO DE REFERÊNCIA – ESPECIFICAÇÕES;

3.1.2.ANEXO II - MODELOS DE DECLARAÇÕES;

3.1.3.ANEXO III - MODELO DO TERMO DE RENÚNCIA;

3.1.4.ANEXO IV - MINUTA DO CONTRATO;

3.2.A obtenção do instrumento convocatório poderá ser feita da seguinte forma:

3.2.1.Junto a Comissão: gratuitamente; e

3.2.2.Pelos sites: <http://www.princesa.pb.gov.br/licitacoes>; www.tce.pb.gov.br.

3.3.O Projeto Básico referente ao objeto ora licitado está disponibilizado junto a(o) Anexo ao Edital; Portal de Licitações do Órgão Ou Junto a Cpl nos horários normais de expediente, até o último dia útil anterior à data estabelecida para recebimento dos envelopes habilitação e proposta, onde poderá ser examinado e obtido pelos interessados, inclusive em meio magnético, observados os procedimentos definidos pelo ORC.



4.0.DO SUPORTE LEGAL

4.1. Esta licitação reger-se-á pela Lei Federal nº 8.666, de 21 de Junho de 1993; Lei Complementar nº 123, de 14 de Dezembro de 2006; e legislação pertinente, consideradas as alterações posteriores das referidas normas; que ficam fazendo partes integrantes deste instrumento, independente de transcrição.

5.0.DO PRAZO E DOTAÇÃO

5.1. O prazo máximo para a execução do objeto ora licitado, conforme suas características e as necessidades do ORC, e que admite prorrogação nos casos previstos pela Lei 8.666/93, está abaixo indicado e será considerado a partir da assinatura do Contrato:

Início: 7 (sete) dias;

Conclusão: 3 (três) meses.

5.2. O prazo de vigência do correspondente contrato será determinado: 1 (um) ano, considerado da data de sua assinatura.

5.3. As despesas decorrentes do objeto deste certame, correrão por conta da seguinte dotação:

Fonte de Recursos: PREFEITURA MUNICIPAL DE PRINCESA ISABEL.

Dotação: 04.00 SEC. INFRA-ESTRUTURA, MEIO AMBIENTE E AGRICULTURA; 15.451.2017.1017 (CONSTRUIR/REFORMAR PRAÇAS) 174 (Nº FICHA) 0010000.00 (RECURSOS ORDINÁRIOS) (RECURSOS ORDINÁRIOS) 4.4.90.51.01 (

OBRAS E INSTALAÇÕES, conforme QDD 2020, ficando automaticamente incorporadas as dotações do orçamento anual (LOA) aprovado por lei para o exercício seguinte.

6.0.DAS CONDIÇÕES DE PARTICIPAÇÃO

6.1. Poderão participar deste certame, os licitantes devidamente cadastrados no ORC ou que atenderem a todas as condições para cadastramento até o terceiro dia anterior à data prevista para o recebimento das propostas, cuja regularidade será observada, em qualquer das hipóteses, exclusivamente mediante apresentação do Certificado de Inscrição de Fornecedores e Prestadores de Serviços, ou equivalente na forma da lei, fornecido pelo ORC, em plena validade:

6.1.1. Ao requerer inscrição no referido cadastro, ou atualização deste, a qualquer tempo, o interessado fornecerá os elementos necessários à satisfação das exigências dos Incisos I e IV, do Art. 27, da Lei 8.666/93.

6.2. Os proponentes deverão entregar a Comissão, no prazo determinado, dois envelopes fechados indicando, respectivamente, DOCUMENTAÇÃO e PROPOSTA DE PREÇOS, devidamente identificados nos termos definidos neste instrumento convocatório.

6.3. A participação neste certame é aberta a quaisquer interessados, inclusive as Microempresas, Empresas de Pequeno Porte e Equiparados, nos termos da legislação vigente.

6.4. Não poderão participar os interessados que se encontrem sob o regime falimentar, empresas estrangeiras que não funcionem no país, nem aqueles que tenham sido declarados inidôneos para licitar ou contratar com a Administração Pública ou que estejam cumprindo a sanção de suspensão do direito de licitar e contratar com o ORC.

6.5. Os licitantes que desejarem enviar seus envelopes Documentação e Proposta de Preços via postal - com Aviso de Recebimento AR -, deverão remetê-los em tempo hábil ao endereço constante do preâmbulo deste



instrumento, aos cuidados do Presidente da Comissão - Silvano Alberto Felix Isidio. Não sendo rigorosamente observadas as exigências deste item, os respectivos envelopes não serão aceitos e o licitante, portanto, desconsiderado para efeito de participação no certame.

6.6. Quando observada a ocorrência da entrega apenas dos envelopes junto a Comissão, sem a permanência de representante credenciado na respectiva sessão pública, é facultado ao licitante, não sendo condição para sua habilitação, a inclusão no envelope Documentação, da declaração expressa de renunciar ao direito de interpor recurso e ao prazo correspondente relativo à Fase de Habilitação, concordando com o prosseguimento do certame, previsto no Art. 43, III, da Lei 8.666/93, conforme modelo - Anexo III.

6.7. É vedada à participação em consórcio.

6.8. CONDIÇÃO ESPECÍFICA: O licitante deverá atender ao requisito abaixo e o respectivo comprovante, obrigatoriamente, integrará os elementos do envelope DOCUMENTAÇÃO:

6.8.1. Comprovação de que o licitante tem pleno conhecimento das condições relativas a natureza da obra ou serviços a serem executados, feita através de declaração formal assinada pelo seu responsável técnico, contendo a identificação da empresa e do signatário, local e data, e basicamente com os seguintes termos:

► "DECLARAMOS sob as penalidades da lei, de que temos pleno conhecimento das condições e peculiaridades inerentes à natureza dos trabalhos relativamente ao objeto da Tomada de Preços nº 00007/2020, assumindo total responsabilidade por esse fato e informando que não o utilizaremos para quaisquer questionamentos futuros que ensejem avenças técnicas ou financeiras com a Prefeitura Municipal de Princesa Isabel - PB" ◄.

6.8.1.1. No caso do licitante desejar realizar uma visita ao local da obra ou serviços com o acompanhamento de um responsável do ORC, deverá comunicar previamente a Comissão com a devida antecedência, observado o prazo máximo para realização da referida visita, necessária para que seja feito o agendamento junto ao setor competente do órgão.

7.0. DA REPRESENTAÇÃO E DO CREDENCIAMENTO

7.1. O licitante deverá se apresentar, para credenciamento junto a Comissão, quando for o caso, através de um representante, com os documentos que o credenciam a participar deste procedimento licitatório. Cada licitante credenciará apenas um representante que será o único admitido a intervir nas fases do certame na forma prevista neste instrumento, podendo ser substituído posteriormente por outro devidamente credenciado.

7.2. Para o credenciamento deverão ser apresentados os seguintes documentos:

7.2.1. Tratando-se do representante legal: o instrumento constitutivo da empresa na forma da Lei, quando for o caso, devidamente registrado no órgão competente, no qual estejam expressos seus poderes para exercer direitos e assumir obrigações em decorrência de tal investidura;

7.2.2. Tratando-se de procurador: a procuração por instrumento público ou particular da qual constem os necessários poderes para firmar declarações, desistir ou apresentar as razões de recurso e praticar todos os demais atos pertinentes ao certame; acompanhada do correspondente instrumento de constituição da empresa, quando for o caso, que comprove os poderes do mandante para a outorga. Na hipótese de procuração seja particular **deverá ser reconhecida a firma em cartório do respectivo signatário.**



7.2.3.O representante legal e o procurador deverão identificar-se apresentando documento oficial que contenha foto.

7.3.Estes documentos deverão ser entregues a Comissão - antes do início da sessão pública - em original, por qualquer processo de cópia autenticada por cartório competente ou membro da Comissão:

7.3.1.A autenticação dos documentos, quando realizada pela Comissão, deverá acontecer, em até 24 (vinte e quatro) horas antes da abertura do certame.

7.4.A não apresentação ou ainda a incorreção insanável de qualquer dos documentos de credenciamento impedirá a participação ativa do representante do licitante no presente certame. Esta ocorrência não inabilitará sumariamente o concorrente, apenas perderá o direito a manifestar-se nas correspondentes fases do processo licitatório. Para tanto, a Comissão receberá regularmente do referido concorrente seus envelopes, declarações e outros elementos necessários à participação no certame, desde que apresentados na forma definida neste instrumento.

7.5.No momento de abertura da sessão pública, cada licitante, por intermédio do seu representante devidamente credenciado apresentará, em separado de qualquer dos envelopes, a seguinte documentação:

7.5.1.Declaração de Elaboração Independente de Proposta - Anexo II.

7.6.Quando os envelopes Documentação e Proposta de Preços forem enviados via postal, a declaração indicada no item 7.5.1 deverá ser apresentada dentro do envelope Documentação.

8.0.DA HABILITAÇÃO

8.1.Os documentos necessários à habilitação dos licitantes, deverão ser apresentados em 01 (uma) via, dentro de envelope lacrado, contendo as seguintes indicações no anverso:

PREFEITURA MUNICIPAL DE PRINCESA ISABEL
DOCUMENTAÇÃO - TOMADA DE PREÇOS Nº. 00007/2020
NOME PROPONENTE
ENDEREÇO E CNPJ DO PROPONENTE

O ENVELOPE DOCUMENTAÇÃO deverá conter os seguintes elementos:

8.2.PESSOA JURÍDICA:

8.2.1.Comprovação de cadastramento nos termos do item 6.1 deste instrumento.

8.2.2.Prova de inscrição no Cadastro Nacional de Pessoa Jurídica – CNPJ.

8.2.3.Regularidade para com a Fazenda Federal – Certidão Negativa de Débitos Relativos aos Tributos Federais e à Dívida Ativa da União.

8.2.4.Certidões negativas das Fazendas Estadual e Municipal da sede do licitante, ou outro equivalente, na forma da lei.

8.2.5.Comprovação de regularidade relativa ao Fundo de Garantia por Tempo de Serviço – FGTS, apresentando o respectivo Certificado de Regularidade fornecida pela Caixa Econômica Federal.

8.2.6.Prova de inexistência de débitos inadimplidos perante a Justiça do Trabalho, mediante a apresentação de Certidão Negativa de Débitos Trabalhistas CNDT, nos termos do Título VII–A da Consolidação das Leis do Trabalho, aprovada pelo Decreto–Lei nº 5.452, de 1º de maio de 1943.



8.2.7. Declaração do licitante: de cumprimento do disposto no Art. 7º, Inciso XXXIII, da Constituição Federal – Art. 27, Inciso V, da Lei 8.666/93; de superveniência de fato impeditivo no que diz respeito à participação na licitação; e de submeter-se a todas as cláusulas e condições do presente instrumento convocatório, conforme modelo – Anexo II.

8.2.8. Termo de Renúncia, caso o participante envie apenas seus envelopes, sem representante credenciado e desejar renunciar ao direito de interpor recurso e ao prazo respectivo relativo à Fase de Habilitação, concordando com o prosseguimento do certame licitatório, conforme modelo – Anexo III.

8.2.9. Certidão negativa de falência ou concordata expedida pelo distribuidor da sede do licitante, no máximo 30 (trinta) dias da data prevista para abertura das propostas.

8.2.10. Registro ou inscrição, em compatibilidade com o objeto do presente certame, do licitante e seus responsáveis técnicos, quando for o caso, frente ao conselho regional de fiscalização profissional competente, da região da sede do licitante.

8.2.11. Serão aceitos documentos e certidões sem autenticações, porém, a qualquer momento, esta comissão poderá solicitar o arquivo original para conferir a autenticidade do mesmo, conforme a Lei 13.726 de 08 de Outubro de 2018.

8.2.12. Não colocar documentos ou autenticações no verso de outros documentos.

8.2.13. Ato constitutivo, Estatuto ou Contrato Social em vigor, devidamente registrado, e em se tratando de sociedade por ações, acompanhado dos documentos de eleição de seus administradores.

8.2.14. RG e CPF de todos os Sócios da empresa.

8.3. Documentação específica:

8.3.1. Comprovação de pleno conhecimento das condições da obra ou serviços - item 6.8.1.

8.3.2. Comprovação de que o licitante se enquadra nos termos do Art. 3º da Lei 123/06, se for o caso, sendo considerado microempresa ou empresa de pequeno porte e recebendo, portanto, tratamento diferenciado e simplificando na forma definida pela legislação vigente. Tal comprovação poderá ser feita através da apresentação de qualquer um dos seguintes documentos, a critério do licitante: a) declaração expressa formalmente assinada pelo profissional da área contábil, devidamente habilitado; b) certidão simplificada emitida pela junta comercial da sede do licitante ou equivalente, na forma da legislação pertinente. A ausência da referida declaração ou certidão simplificada, apenas neste caso para comprovação do enquadramento na forma da legislação vigente, não é suficiente motivo para a inabilitação do licitante, apenas perderá, durante o presente certame, o direito ao tratamento diferenciado e simplificado dispensado a ME ou EPP, previstos na Lei 123/06:

8.3.2.1. A Comissão poderá promover diligência, na forma do Art. 43, §3º, da Lei 8.666/93, destinada a esclarecer se o licitante é, de fato e de direito, considerado microempresa ou empresa de pequeno porte.

8.4. Os documentos de Habilitação deverão ser organizados na ordem descrita neste instrumento, precedidos por um índice correspondente, podendo ser apresentados em original, por qualquer processo de cópia autenticada por cartório competente, membro da Comissão ou publicação em órgão da imprensa oficial, quando for o caso. Estando perfeitamente legíveis, sem conter borrões, rasuras, emendas ou entrelinhas, dentro do prazo de validade, e encerrados em envelope devidamente lacrado e indevassável. Por ser apenas uma formalidade que visa facilitar os trabalhos, a ausência do referido índice não inabilitará o licitante.



8.5.A falta de qualquer documento exigido, o seu vencimento, a ausência das cópias devidamente autenticadas ou das vias originais para autenticação pela Comissão ou da publicação em órgão na imprensa oficial, a apresentação de documentos de habilitação fora do envelope específico, tornará o respectivo licitante inabilitado. Quando o documento for obtido via Internet sua legalidade será comprovada nos endereços eletrônicos correspondentes. Poderá ser utilizada, a critério da Comissão, a documentação cadastral de fornecedor, constante dos arquivos do ORC, para comprovação da autenticidade de elementos apresentados pelo licitante, quando for o caso.

8.6.A autenticação dos documentos, quando realizada pela Comissão, deverá acontecer preferencialmente, em até 24 (vinte e quatro) horas antes da abertura do certame.

9.0.DA PROPOSTA

9.1.A proposta deverá ser apresentada em 01(uma) via, dentro de envelope lacrado, contendo as seguintes indicações no anverso:

PREFEITURA MUNICIPAL DE PRINCESA ISABEL
PROPOSTA DE PREÇOS - TOMADA DE PREÇOS Nº. 00007/2020
NOME DO PROPONENTE
ENDEREÇO E CNPJ DO PROPONENTE

O ENVELOPE PROPOSTA DE PREÇOS deverá conter os seguintes elementos:

9.2.Proposta elaborada em consonância com o respectivo projeto e as especificações constantes deste instrumento e seus elementos – Anexo I –, em papel timbrado da empresa, quando for o caso, assinada por seu representante legal, contendo no correspondente item cotado: discriminação, quantidade e valores unitário e total expressos em algarismos, acompanhada de:

9.2.1.Planilha de quantitativos e preços; e

9.2.2.Cronograma físico–financeiro compatível com o prazo de execução dos serviços.

9.3.Será cotado um único preço, marca, modelo para cada item, com a utilização de duas casas decimais. Indicação em contrário está sujeita a correção observando–se os seguintes critérios:

9.3.1.Falta de dígitos: serão acrescentados zeros;

9.3.2.Excesso de dígitos: sendo o primeiro dígito excedente menor que 5, todo o excesso será suprimido, caso contrário haverá o arredondamento do dígito anterior para mais e os demais itens excedentes suprimidos.

9.4.A Planilha de quantitativos e preços e o Cronograma físico–financeiro, deverão ser assinados por Responsável Técnico da empresa. Propostas que apresentem o mesmo Responsável Técnico serão desclassificadas.

9.5.A proposta deverá ser redigida em língua portuguesa e em moeda nacional, elaborada com clareza, sem alternativas, rasuras, emendas e/ou entrelinhas. Suas folhas rubricadas e a última datada e assinada pelo responsável, com indicação: do valor total da proposta em algarismos, dos prazos de entrega ou execução, das condições de pagamento, da sua validade que não poderá ser inferior a 60 dias, e outras informações e observações pertinentes que o licitante julgar necessárias.



- 9.6. Existindo discrepância entre o preço unitário e o valor total, resultado da multiplicação do preço unitário pela quantidade, o preço unitário prevalecerá.
- 9.7. Fica estabelecido que havendo divergência de preços unitários para um mesmo produto ou serviço, prevalecerá o de menor valor.
- 9.8. No caso de alteração necessária da proposta feita pela Comissão, decorrente exclusivamente de incorreções na unidade de medida utilizada, observada a devida proporcionalidade, bem como na multiplicação e/ou soma de valores, prevalecerá o valor corrigido.
- 9.9. A não indicação na proposta dos prazos de entrega ou execução, das condições de pagamento ou de sua validade, ficará subentendido que o licitante aceitou integralmente as disposições do ato convocatório e, portanto, serão consideradas as determinações nele contidas para as referidas exigências não sendo suficiente motivo para a desclassificação da proposta.
- 9.10. É facultado ao licitante, apresentar a proposta no próprio modelo fornecido pelo ORC, desde que esteja devidamente preenchido.
- 9.11. Apresentar a Proposta de Preços (planilhas) salva em CD em formato .xls (Excell).
- 9.12. Será desclassificada a proposta que deixar de atender as disposições deste instrumento.

10.0. DO CRITÉRIO PARA JULGAMENTO

- 10.1. Será declarado vencedor deste certame o licitante que, atendidas todas as exigências do presente instrumento, apresentar proposta com menor valor global no correspondente item cotado, relacionado no Anexo I - Termo de Referência -, na coluna código.
- 10.2. Havendo igualdade de valores entre duas ou mais propostas, e após obedecido o disposto nos Arts. 44 e 45 da Lei Complementar 123/06 e no Art. 3º, §2º, da Lei 8.666/93, a classificação se fará através de sorteio.
- 10.3. Na presente licitação será assegurada, como critério de desempate, preferência de contratação para as microempresas e empresas de pequeno porte.
- 10.4. Para efeito do disposto neste instrumento, entende-se por empate aquelas situações em que as propostas apresentadas pelas microempresas e empresas de pequeno porte sejam iguais ou até 10% (dez por cento) superiores à proposta mais bem classificada.
- 10.5. Ocorrendo a situação de empate conforme acima definida, proceder-se-á da seguinte forma:
- 10.5.1. A microempresa ou empresa de pequeno porte mais bem classificada poderá apresentar proposta de preço inferior àquela considerada vencedora do certame, situação em que será adjudicado em seu favor o objeto licitado;
- 10.5.2. Não ocorrendo a contratação da microempresa ou empresa de pequeno porte, na forma do item anterior, serão convocadas as demais remanescentes que por ventura se enquadrem na situação de empate acima definida, na ordem de classificação, para exercício do mesmo direito;
- 10.5.3. No caso de equivalência de valores apresentados pelas microempresas e empresas de pequeno porte que se encontrem no intervalo estabelecido como situação de empate, será realizado sorteio entre elas para que se identifique aquela que primeiro poderá apresentar melhor oferta.
- 10.6. Na hipótese de não-contratação nos termos acima previstos, em que foi observada a situação de empate e assegurado o tratamento diferenciado a microempresa e empresa de pequeno porte, o objeto licitado será adjudicado em favor da proposta originalmente vencedora do certame.



10.7.A situação de empate, na forma acima definida, somente se aplicará quando a melhor oferta inicial não tiver sido apresentada por microempresa ou empresa de pequeno porte.

11.0.DA ORDEM DOS TRABALHOS

11.1.Para o recebimento dos envelopes e início dos trabalhos será observada uma tolerância de 15 (quinze) minutos após o horário fixado. Encerrado o prazo para recebimento dos envelopes, nenhum outro será aceito.

11.2.Declarada aberta à sessão pública pelo Presidente, será efetuado o devido credenciamento dos interessados. Somente participará ativamente da reunião um representante de cada licitante, podendo, no entanto, ser assistida por qualquer pessoa que se interessar.

11.3.O não comparecimento do representante de qualquer dos licitantes não impedirá a efetivação da reunião, sendo que, a simples participação neste certame implica na total aceitação de todas as condições estabelecidas neste Instrumento Convocatório e seus anexos.

11.4.Em nenhuma hipótese será concedido prazo para a apresentação de documentação e/ou substituição dos envelopes ou de qualquer elemento exigido e não apresentado na reunião destinada à habilitação.

11.5.A Comissão receberá de cada representante os envelopes Documentação e Proposta de Preços, e rubricará juntamente com os participantes os fechos do segundo.

11.6.Posteriormente abrirá os envelopes Documentação, rubricará o seu conteúdo e solicitará dos licitantes que examinem a documentação neles contidas. Quaisquer impugnações levantadas deverão ser comunicadas a Comissão, que as consignará na Ata de reunião.

11.7.Prosseguindo os trabalhos, a Comissão analisará os documentos e as impugnações porventura formuladas pelos licitantes, dando-lhes ciência, em seguida, do resultado da Fase de Habilitação. Entretanto, se assim julgar necessário, poderá divulgar o resultado numa nova reunião, registrando-se na Ata, ou mediante publicação na imprensa oficial ou ainda emitindo aviso por escrito, observada, nestes casos, a devida antecedência necessária - não inferior a 48 (quarenta e oito) horas.

11.8.Ocorrendo à desistência expressa dos licitantes ao direito de recorrer na Fase de Habilitação, conforme previsto no Art. 43, III, da Lei 8.666/93, na mesma sessão poderá haver a abertura dos envelopes Propostas, caso contrário será marcada nova data, com observância ao prazo recursal estabelecido na legislação pertinente.

11.9.O envelope Proposta de Preços, devidamente fechado e lacrado, será devolvido ao licitante inabilitado, desde que não tenha havido recurso ou após sua denegação.

11.10.Encerrada a Fase de Habilitação e observados os ditames deste instrumento, a Comissão procederá então à abertura dos envelopes Proposta de Preços dos proponentes declarados habilitados, rubricará o seu conteúdo e facultará o exame da documentação neles contidas a todos os participantes, os quais poderão efetuar impugnações, devidamente consignadas na Ata de reunião, quando for o caso.

11.11.A Comissão examinará os elementos apresentados, as observações eventualmente apontadas, declarando, em seguida, vencedor o licitante que, atendidas as exigências e considerados os critérios definidos neste instrumento, apresentar proposta mais vantajosa para o ORC.

11.12.Da reunião lavrar-se-á Ata circunstanciada, na qual serão registradas todas as ocorrências e que, ao final, será assinada pela Comissão e licitantes presentes.



11.13. Em decorrência da Lei Complementar 123/06, a comprovação de regularidade fiscal e trabalhista das microempresas e empresas de pequeno porte somente será exigida para efeito de assinatura do contrato, observando-se o seguinte procedimento:

11.13.1. As microempresas e empresas de pequeno porte, por ocasião da participação nesta licitação, deverão apresentar toda a documentação exigida para comprovação de regularidade fiscal e trabalhista, dentre os documentos enumerados neste instrumento para efeito de Habilitação e integrantes do envelope Documentação, mesmo que esta apresente alguma restrição;

11.13.2. Havendo alguma restrição na comprovação da regularidade fiscal e trabalhista, será assegurado o prazo de 05 (cinco) dias úteis, cujo termo inicial corresponderá ao momento em que o licitante for declarado vencedor, prorrogáveis por igual período, a critério do ORC, para a regularização da documentação, pagamento ou parcelamento do débito, e emissão de eventuais certidões negativas ou positivas com efeito de certidão negativa;

11.13.3. A não-regularização da documentação, no prazo acima previsto, implicará decadência do direito à contratação, sem prejuízo das sanções previstas no Art. 81, da Lei 8.666/93, sendo facultado ao ORC convocar os licitantes remanescentes, na ordem de classificação, para assinatura do contrato, ou revogar a licitação.

11.14. Os documentos apresentados pelos licitantes no Credenciamento e os elementos constantes dos envelopes Documentação e Proposta de Preços que forem abertos, serão retidos pela Comissão e anexados aos autos do processo. No mesmo contexto, o envelope Proposta de Preços, ainda lacrado, do licitante inabilitado que não for retirado por seu representante legal no prazo de 60 (sessenta) dias consecutivos da data de homologação do presente certame, será sumariamente destruído.

12.0. DO CRITÉRIO DE ACEITABILIDADE DE PREÇOS

12.1. Havendo proposta com valor para o respectivo item relacionado no Anexo I - Termo de Referência - Especificações, na coluna código:

12.1.1. Superior ao estimado pelo ORC, o item será desconsiderado; ou

12.1.2. Com indícios que conduzam a uma presunção relativa de inexecutabilidade, pelo critério definido no Art. 48, II, §1º, da Lei 8.666/93, em tal situação, não sendo possível a imediata confirmação, poderá ser dada ao licitante a oportunidade de demonstrar a sua executabilidade, sendo-lhe facultado o prazo de 03 (três) dias úteis para comprovar a viabilidade dos preços, conforme parâmetros do mesmo Art. 48, II, sob pena de desconsideração do item; ou, ainda,

12.1.3. Com **preço unitário para qualquer um dos serviços indicados na respectiva planilha**, superior ao estimado pelo ORC que está devidamente detalhado na referida planilha dos serviços a serem executados, o item também será desconsiderado.

12.2. Salienta-se que tais ocorrências não desclassificam automaticamente a proposta, quando for o caso, apenas o item correspondente.

12.3. O valor estimado que o ORC se propõe a pagar pelo objeto da presente licitação - Valor de Referência -, que representa o somatório total dos preços relacionados na respectiva planilha dos serviços a serem executados, referente ao correspondente item, está devidamente informado neste instrumento convocatório - Anexo I.



13.0.DOS RECURSOS

13.1.Dos atos decorrentes deste procedimento licitatório, caberão recursos nos termos do Art. 109 da Lei Federal n.º 8.666/93.

13.2.O recurso será dirigido à autoridade superior do ORC, por intermédio da Comissão, devendo ser protocolizado o original, nos horários normais de expediente das 08:00 as 12:00 horas, exclusivamente no seguinte endereço: Avenida Presidente João Pessoa, S/N - Centro – Princesa Isabel - PB.

14.0.DA HOMOLOGAÇÃO E ADJUDICAÇÃO

14.1.Concluído o julgamento das propostas apresentadas, a Comissão emitirá relatório conclusivo dos trabalhos desenvolvidos no certame, remetendo-o a autoridade superior do ORC, juntamente com os elementos constitutivos do processo, necessários à Homologação e Adjudicação da respectiva licitação, quando for o caso.

14.2.A autoridade superior poderá, no entanto, tendo em vista sempre a defesa dos interesses do ORC, discordar e deixar de homologar, total ou parcialmente, o resultado apresentado pela Comissão, revogar ou considerar nula a Licitação, desde que apresente a devida fundamentação exigida pela legislação vigente, resguardados os direitos dos licitantes.

15.0.DO CONTRATO

15.1.Após a homologação pela Autoridade Superior do ORC, o licitante vencedor será notificado para, dentro do prazo de 05 (cinco) dias consecutivos da data de recebimento da notificação, assinar o respectivo contrato, quando for o caso, elaborado em conformidade com as modalidades permitidas pela Lei Federal n.º 8.666/93, podendo o mesmo sofrer alterações nos termos definidos pela referida norma.

15.2.Não atendendo à convocação para assinar o contrato, e ocorrendo esta dentro do prazo de validade de sua proposta, o licitante perderá todos os direitos que porventura tenha obtido como vencedor da licitação.

15.3.É permitido ao ORC, no caso do licitante vencedor não comparecer para assinatura do contrato no prazo e condições estabelecidos, convocar os licitantes remanescentes, na ordem de classificação, para fazê-lo em igual prazo e nas mesmas condições do licitante vencedor, inclusive quanto ao preço, ou revogar a presente licitação.

15.4.O contrato que eventualmente venha a ser assinado pelo licitante vencedor, poderá ser alterado com a devida justificativa, unilateralmente pelo Contratante ou por acordo entre as partes, nos casos previstos no Art. 65 e será rescindido, de pleno direito, conforme o disposto nos Arts. 77, 78 e 79, todos da Lei 8.666/93; e executado sob o regime de empreitada por preço unitário.

15.5.O Contratado fica obrigado a aceitar, nas mesmas condições contratuais, os acréscimos ou supressões que se fizerem nos serviços, até o respectivo limite fixado no Art. 65, § 1º da Lei 8.666/93. Nenhum acréscimo ou supressão poderá exceder o limite estabelecido, salvo as supressões resultantes de acordo celebrado entre os contratantes.

15.6.A diferença percentual entre o valor global do contrato e o preço global de referência não poderá ser reduzida em favor do Contratado em decorrência de aditamentos que modifiquem a planilha orçamentária.

15.7.Na hipótese de celebração de aditivos contratuais para a inclusão de novos serviços, o preço desses serviços será calculado considerando o custo de referência e a taxa de BDI especificada no orçamento base da licitação, subtraindo desse preço de referência a diferença percentual entre o valor do orçamento base e



o valor global do contrato obtido no certame, com vistas a garantir o equilíbrio econômico financeiro do contrato e a manutenção do percentual de desconto ofertado pelo Contratado.

16.0.DAS SANÇÕES ADMINISTRATIVAS

16.1.A recusa injusta em deixar de cumprir as obrigações assumidas e preceitos legais, sujeitará o Contratado, garantida a prévia defesa, às seguintes penalidades previstas nos Arts. 86 e 87 da Lei 8.666/93: a – advertência; b – multa de mora de 0,5% (zero vírgula cinco por cento) aplicada sobre o valor do contrato por dia de atraso na entrega, no início ou na execução do objeto ora contratado; c – multa de 10% (dez por cento) sobre o valor contratado pela inexecução total ou parcial do contrato; d – suspensão temporária de participar em licitação e impedimento de contratar com a Administração, por prazo de até 02 (dois) anos; e – declaração de inidoneidade para licitar ou contratar com a Administração Pública enquanto perdurarem os motivos determinantes da punição ou até que seja promovida sua reabilitação perante a própria autoridade que aplicou a penalidade; f – simultaneamente, qualquer das penalidades cabíveis fundamentadas na Lei 8.666/93.

16.2.Se o valor da multa ou indenização devida não for recolhido no prazo de 15 dias após a comunicação ao Contratado, será automaticamente descontado da primeira parcela do pagamento a que o Contratado vier a fazer jus, acrescido de juros moratórios de 1% (um por cento) ao mês, ou, quando for o caso, cobrado judicialmente.

16.3.Após a aplicação de quaisquer das penalidades previstas, realizar-se-á comunicação escrita ao Contratado, e publicado na imprensa oficial, excluídas as penalidades de advertência e multa de mora quando for o caso, constando o fundamento legal da punição, informando ainda que o fato será registrado no cadastro correspondente.

17.0.DA COMPROVAÇÃO DE EXECUÇÃO E RECEBIMENTO DO OBJETO

17.1.Executada a presente contratação e observadas as condições de adimplemento das obrigações pactuadas, os procedimentos e prazos para receber o seu objeto pelo ORC obedecerão, conforme o caso, à disposições dos Arts. 73 a 76, da Lei 8.666/93.

18.0.DO PAGAMENTO

18.1.O pagamento será efetuado mediante processo regular e em observância às normas e procedimentos adotados pelo ORC, da seguinte maneira: Para ocorrer no prazo de trinta dias, contados do período de adimplemento.

18.2.O desembolso máximo do período, não será superior ao valor do respectivo adimplemento, de acordo com o cronograma aprovado, quando for o caso, e sempre em conformidade com a disponibilidade de recursos financeiros.

18.3.Nenhum valor será pago ao Contratado enquanto pendente de liquidação qualquer obrigação financeira que lhe for imposta, em virtude de penalidade ou inadimplência, a qual poderá ser compensada com o pagamento pendente, sem que isso gere direito a acréscimo de qualquer natureza.

18.4.Nos Casos de eventuais atrasos de pagamento nos termos deste instrumento, e desde que o Contratado não tenha concorrido de alguma forma para o atraso, será admitida a compensação financeira, devida desde a data limite fixada para o pagamento até a data correspondente ao efetivo pagamento da parcela. Os



encargos moratórios devidos em razão do atraso no pagamento serão calculados com utilização da seguinte fórmula: $EM = N \times VP \times I$, onde: EM = encargos moratórios; N = número de dias entre a data prevista para o pagamento e a do efetivo pagamento; VP = valor da parcela a ser paga; e I = índice de compensação financeira, assim apurado: $I = (TX \div 100) \div 365$, sendo TX = percentual do IPCA–IBGE acumulado nos últimos doze meses ou, na sua falta, um novo índice adotado pelo Governo Federal que o substitua. Na hipótese do referido índice estabelecido para a compensação financeira venha a ser extinto ou de qualquer forma não possa mais ser utilizado, será adotado, em substituição, o que vier a ser determinado pela legislação então em vigor.

19.0.DO REAJUSTAMENTO

19.1.Os preços contratados são fixos e irrevogáveis no prazo de um ano.

19.2.Dentro do prazo de vigência do contrato e mediante solicitação do Contratado, os preços poderão sofrer reajuste após o interregno de um ano, na mesma proporção da variação verificada no IPCA–IBGE acumulado, tomando–se por base o mês de apresentação da respectiva proposta, exclusivamente para as obrigações iniciadas e concluídas após a ocorrência da anualidade.

19.3.Nos reajustes subsequentes ao primeiro, o interregno mínimo de um ano será contado a partir dos efeitos financeiros do último reajuste.

19.4.No caso de atraso ou não divulgação do índice de reajustamento, o Contratante pagará ao Contratado a importância calculada pela última variação conhecida, liquidando a diferença correspondente tão logo seja divulgado o índice definitivo. Fica o Contratado obrigado a apresentar memória de cálculo referente ao reajustamento de preços do valor remanescente, sempre que este ocorrer.

19.5.Nas aferições finais, o índice utilizado para reajuste será, obrigatoriamente, o definitivo.

19.6.Caso o índice estabelecido para reajustamento venha a ser extinto ou de qualquer forma não possa mais ser utilizado, será adotado, em substituição, o que vier a ser determinado pela legislação então em vigor.

19.7.Na ausência de previsão legal quanto ao índice substituto, as partes elegerão novo índice oficial, para reajustamento do preço do valor remanescente, por meio de termo aditivo.

19.8.O reajuste poderá ser realizado por apostilamento.

20.0.DAS DISPOSIÇÕES GERAIS

20.1.Não será devida aos proponentes pela elaboração e/ou apresentação de documentação relativa ao certame, qualquer tipo de indenização.

20.2.Nenhuma pessoa física, ainda que credenciada por procuração legal, poderá representar mais de uma Licitante.

20.3.A presente licitação somente poderá vir a ser revogada por razões de interesse público decorrente de fato superveniente devidamente comprovado, ou anulada no todo ou em parte, por ilegalidade, de ofício ou por provocação de terceiros, mediante parecer escrito e devidamente fundamentado.

20.4.Caso as datas previstas para a realização dos eventos da presente licitação sejam declaradas feriado e não havendo ratificação da convocação, ficam transferidos automaticamente para o primeiro dia útil subsequente, no mesmo local e hora anteriormente previstos.



20.5.O ORC por conveniência administrativa ou técnica, se reserva no direito de paralisar a qualquer tempo a execução da contratação, cientificando devidamente o Contratado.

20.6.Decairá do direito de impugnar perante o ORC nos termos do presente instrumento, aquele que, tendo-o aceitado sem objeção, venha a apresentar, depois do julgamento, falhas ou irregularidades que o viciaram hipótese em que tal comunicado não terá efeito de recurso.

20.7.Nos valores apresentados pelos licitantes, já deverão estar incluídos os custos com aquisição de material, mão-de-obra utilizada, impostos, encargos, fretes e outros que venham a incidir sobre os respectivos preços.

20.8.As dúvidas surgidas após a apresentação das propostas e os casos omissos neste instrumento, ficarão única e exclusivamente sujeitos a interpretação da Comissão, sendo facultada a mesma ou a autoridade superior do ORC, em qualquer fase da licitação, a promoção de diligência destinada a esclarecer ou a complementar a instrução do processo.

20.9.Para dirimir controvérsias decorrentes deste certame, excluído qualquer outro, o foro competente é o da Comarca de Princesa Isabel.

20.10.Não serão aceitos documentos ou autenticações constante no verso de outro documento (folha)

Princesa Isabel - PB, 21 de Setembro de 2020.

SILVINO ALBERTO FELIX ISIDIO
Presidente da Comissão



ANEXO I - TOMADA DE PREÇOS Nº 00007/2020

TERMO DE REFERÊNCIA - ESPECIFICAÇÕES

1.0.DO OBJETO

1.1.Constitui objeto desta licitação: Contratação de empresa prestadora de serviço de engenharia para requalificação urbana – Projeto Alameda/Calçada na Rua Cel. Vicente Carneiro, Município de Princesa Isabel, conforme projeto básico.

2.0.JUSTIFICATIVA

2.1.Considerando as necessidades do ORC, tem o presente termo a finalidade de definir, técnica e adequadamente, os procedimentos necessários para viabilizar a contratação em tela. As características e especificações do objeto ora licitado são:

ITEM	DISCRIMINAÇÃO	UNID	QUANT	P.UNIT	P. TOTAL
1	Requalificação urbana – Projeto Alameda/Calçada na Rua Cel. Vicente Carneiro, Município de Princesa Isabel, conforme projeto básico	Serv.	1	87.993,67	87.993,67
				Total	87.993,67

3.0.OBRIGAÇÕES DO CONTRATADO

3.1.Responsabilizar-se por todos os ônus e obrigações concernentes à legislação fiscal, civil, tributária e trabalhista, bem como por todas as despesas e compromissos assumidos, a qualquer título, perante seus fornecedores ou terceiros em razão da execução do objeto contratado.

3.2.Substituir, arcando com as despesas decorrentes, os materiais ou serviços que apresentarem alterações, deteriorações, imperfeições ou quaisquer irregularidades discrepantes às exigências do instrumento de ajuste pactuado, ainda que constatados após o recebimento e/ou pagamento.

3.3.Não transferir a outrem, no todo ou em parte, o objeto da contratação, salvo mediante prévia e expressa autorização do Contratante.

3.4.Manter, durante a vigência do contrato ou outros instrumentos hábeis, em compatibilidade com as obrigações assumidas, todas as condições de habilitação e qualificação exigidas no respectivo processo licitatório, apresentando ao Contratante os documentos necessários, sempre que solicitado.

3.5.Emitir Nota Fiscal correspondente à sede ou filial da empresa que apresentou a documentação na fase de habilitação.

3.6.Executar todas as obrigações assumidas com observância a melhor técnica vigente, enquadrando-se, rigorosamente, dentro dos preceitos legais, normas e especificações técnicas correspondentes.

4.0.DO CRITÉRIO DE ACEITABILIDADE DE PREÇOS



4.1. Havendo proposta com valor para o respectivo item relacionado no Anexo I - Termo de Referência - Especificações, na coluna código:

4.1.1. Superior ao estimado pelo ORC, o item será desconsiderado; ou

4.1.2. Com indícios que conduzam a uma presunção relativa de inexecuibilidade, pelo critério definido no Art. 48, II, §1º, da Lei 8.666/93, em tal situação, não sendo possível a imediata confirmação, poderá ser dada ao licitante a oportunidade de demonstrar a sua execuibilidade, sendo-lhe facultado o prazo de 03 (três) dias úteis para comprovar a viabilidade dos preços, conforme parâmetros do mesmo Art. 48, II, sob pena de desconsideração do item; ou, ainda,

4.1.3. Com **preço unitário para qualquer um dos serviços indicados na respectiva planilha**, superior ao estimado pelo ORC que está devidamente detalhado na referida planilha dos serviços a serem executados, o item também será desconsiderado.

4.2. Salienta-se que tais ocorrências não desclassificam automaticamente a proposta, quando for o caso, apenas o item correspondente.

4.3. O valor estimado que o ORC se propõe a pagar pelo objeto da presente licitação - Valor de Referência -, que representa o somatório total dos preços relacionados na respectiva planilha dos serviços a serem executados, referente ao correspondente item, está acima indicado.

5.0. MODELO DA PROPOSTA

5.1. É parte integrante deste Termo de Referência o modelo de proposta de preços correspondente, podendo o licitante apresentar a sua proposta no próprio modelo fornecido, desde que seja devidamente preenchido, conforme faculta o instrumento convocatório - Anexo 01.

SILVINO ALBERTO FELIX ISIDIO
Presidente da Comissão



ANEXO 01 AO TERMO DE REFERÊNCIA - PROPOSTA

TOMADA DE PREÇOS Nº 00007/2020

PROPOSTA

REF.: TOMADA DE PREÇOS Nº 00007/2020

OBJETO: Contratação de empresa prestadora de serviço de engenharia para requalificação urbana – Projeto Alameda/Calçadão na Rua Cel. Vicente Carneiro, Município de Princesa Isabel, conforme projeto básico.

PROPONENTE:

Prezados Senhores,

Nos termos da licitação em epígrafe, apresentamos proposta conforme abaixo:

ITEM	DISCRIMINAÇÃO	UNID	QUANT	P.UNIT	P.TOTAL
1	Requalificação urbana – Projeto Alameda/Calçadão na Rua Cel. Vicente Carneiro, Município de Princesa Isabel, conforme projeto básico	Serv.	1		

VALOR TOTAL DA PROPOSTA - R\$

PRAZO - Item 5.0:

PAGAMENTO - Item 18.0:

VALIDADE DA PROPOSTA - Item 9.0:

CNPJ

_____ / _____ de _____ de _____

Responsável



ANEXO II - TOMADA DE PREÇOS Nº 00007/2020

MODELOS DE DECLARAÇÕES

REF.: TOMADA DE PREÇOS Nº 00007/2020
PREFEITURA MUNICIPAL DE PRINCESA ISABEL

PROPONENTE
CNPJ

1.0 - DECLARAÇÃO de cumprimento do disposto no Art. 7º, Inciso XXXIII, da CF - Art. 27, Inciso V, da Lei 8.666/93.

O proponente acima qualificado, sob penas da Lei e em acatamento ao disposto no Art. 7º inciso XXXIII da Constituição Federal, Lei 9.854, de 27 de outubro de 1999, declara não possuir em seu quadro de pessoal, funcionários menores de dezoito anos em trabalho noturno, insalubre ou perigoso e nem menores de dezesseis anos, em qualquer trabalho; podendo existir menores de quatorze anos na condição de aprendiz na forma da legislação vigente.

2.0 - DECLARAÇÃO de superveniência de fato impeditivo no que diz respeito a participação na licitação. Conforme exigência contida na Lei 8.666/93, Art. 32, §2º, o proponente acima qualificado, declara não haver, até a presente data, fato impeditivo no que diz respeito à habilitação/participação na presente licitação, não se encontrando em concordata ou estado falimentar, estando ciente da obrigatoriedade de informar ocorrências posteriores. Ressalta, ainda, não estar sofrendo penalidade de declaração de idoneidade no âmbito da administração Federal, Estadual, Municipal ou do Distrito Federal, arcando civil e criminalmente pela presente afirmação.

3.0 - DECLARAÇÃO de submeter-se a todas as cláusulas e condições do correspondente instrumento convocatório.

O proponente acima qualificado declara ter conhecimento e aceitar todas as cláusulas do respectivo instrumento convocatório e submeter-se as condições nele estipuladas.

Local e Data.

NOME/ASSINATURA/CARGO
Representante legal do proponente.

OBSERVAÇÃO:
AS DECLARAÇÕES DEVERÃO SER ELABORADAS EM PAPEL TIMBRADO DO LICITANTE, QUANDO FOR O CASO.



REF.: TOMADA DE PREÇOS Nº 00007/2020
PREFEITURA MUNICIPAL DE PRINCESA ISABEL

PROPONENTE:

CNPJ:

4.0 - DECLARAÇÃO de elaboração independente de proposta.

(identificação completa do representante do licitante), como representante devidamente constituído de (identificação completa do licitante ou do consórcio), doravante denominado (licitante/consórcio), para fins do disposto no item 7.5.1. do Edital da Tomada de Preços nº 00007/2020, declara, sob as penas da lei, em especial o art. 299 do Código Penal Brasileiro, que:

a) a proposta apresentada para participar da Tomada de Preços nº 00007/2020 foi elaborada de maneira independente pelo licitante, e o conteúdo da proposta não foi, no todo ou em parte, direta ou indiretamente, informado, discutido ou recebido de qualquer outro participante potencial ou de fato da Tomada de Preços nº 00007/2020, por qualquer meio ou por qualquer pessoa;

b) a intenção de apresentar a proposta elaborada para participar da Tomada de Preços nº 00007/2020 não foi informada, discutida ou recebida de qualquer outro participante potencial ou de fato da Tomada de Preços nº 00007/2020, por qualquer meio ou por qualquer pessoa;

c) que não tentou, por qualquer meio ou por qualquer pessoa, influir na decisão de qualquer outro participante potencial ou de fato da Tomada de Preços nº 00007/2020 quanto a participar ou não da referida licitação;

d) que o conteúdo da proposta apresentada para participar da Tomada de Preços nº 00007/2020 não será, no todo ou em parte, direta ou indiretamente, comunicado ou discutido com qualquer outro participante potencial ou de fato da Tomada de Preços nº 00007/2020 antes da adjudicação do objeto da referida licitação;

e) que o conteúdo da proposta apresentada para participação da Tomada de Preços nº 00007/2020 não foi, no todo ou em parte, direta ou indiretamente, discutido ou recebido de qualquer integrante da Prefeitura Municipal de Princesa Isabel antes da abertura oficial das propostas; e

f) que está plenamente ciente do teor e da extensão desta declaração e que detém plenos poderes e informações para firmá-la.

Local e Data.

NOME/ASSINATURA/CARGO

Representante legal do proponente

OBSERVAÇÃO:

AS DECLARAÇÕES DEVERÃO SER ELABORADAS EM PAPEL TIMBRADO DO LICITANTE, QUANDO FOR O CASO.



ANEXO III - TOMADA DE PREÇOS Nº 00007/2020

MODELOS DO TERMO DE RENÚNCIA

REF.: TOMADA DE PREÇOS Nº 00007/2020
PREFEITURA MUNICIPAL DE PRINCESA ISABEL

PROPONENTE

CNPJ

1.0 - TERMO DE RENÚNCIA ao recurso conforme previsto no Art. 43, Inciso III, da Lei 8.666/93.

O proponente acima qualificado, declara, na forma do disposto no Art. 43, III, da Lei 8.666/93, aceitar o resultado divulgado pela Comissão, que analisou a documentação preliminar do processo em epigrafe, efetuada nos termos do respectivo instrumento convocatório, desistindo, assim, expressamente de qualquer interposição de recurso previsto na legislação vigente, bem com ao prazo correspondente e concordando, portanto, com o prosseguimento do certame. Declara ainda que, em havendo a ocorrência de qualquer igualdade de valores entre sua proposta e a dos demais licitantes e após observado o disposto no Art. 3º, § 2º, da Lei 8.666/93, fica autorizado a realização do sorteio para definição da respectiva classificação, não sendo necessário a sua convocação para o correspondente ato público, conforme previsto no Art. 44, § 2º, do referido diploma legal.

Local e Data.

NOME/ASSINATURA/CARGO

Representante legal do proponente.

OBSERVAÇÃO:

O TERMO DE RENÚNCIA DEVERÁ SER ELABORADO EM PAPEL TIMBRADO DO LICITANTE, QUANDO FOR O CASO.



ANEXO IV - TOMADA DE PREÇOS Nº 00007/2020

MINUTA DO CONTRATO

CONTRATO DE PRESTAÇÃO DE SERVIÇO Nº:/...

TERMO DE CONTRATO QUE ENTRE SI CELEBRAM A PREFEITURA MUNICIPAL DE PRINCESA ISABEL E, PARA EXECUÇÃO DE SERVIÇO CONFORME DISCRIMINADO NESTE INSTRUMENTO NA FORMA ABAIXO:

Pelo presente instrumento particular de contrato, de um lado Prefeitura Municipal de Princesa Isabel - Avenida Presidente João Pessoa, S/N - Centro - Princesa Isabel - PB, CNPJ nº 08.888.968/0001-08, neste ato representada pelo Prefeito Ricardo Pereira do Nascimento, Brasileiro, Divorciado, residente e domiciliado na Sitio Rancho dos Homens, S/N - Área Rural - Princesa Isabel - PB, CPF nº 704.377.694-53, Carteira de Identidade nº 1287192 SSP/PB, doravante simplesmente CONTRATANTE, e do outro lado - - - - ..., CNPJ nº, neste ato representado por residente e domiciliado na, - - - - ..., CPF nº, Carteira de Identidade nº, doravante simplesmente CONTRATADO, decidiram as partes contratantes assinar o presente contrato, o qual se regerá pelas cláusulas e condições seguintes:

CLÁUSULA PRIMEIRA - DOS FUNDAMENTOS:

Este contrato decorre da licitação modalidade Tomada de Preços nº 00007/2020, processada nos termos da Lei Federal nº 8.666, de 21 de Junho de 1993; Lei Complementar nº 123, de 14 de Dezembro de 2006; e legislação pertinente, consideradas as alterações posteriores das referidas normas.

CLÁUSULA SEGUNDA - DO OBJETO:

O presente contrato tem por objeto: Contratação de empresa prestadora de serviço de engenharia para requalificação urbana – Projeto Alameda/Calçadão na Rua Cel. Vicente Carneiro, Município de Princesa Isabel, conforme projeto básico.

O serviço deverá ser executado rigorosamente de acordo com as condições expressas neste instrumento, proposta apresentada, especificações técnicas correspondentes, processo de licitação modalidade Tomada de Preços nº 00007/2020 e instruções do Contratante, documentos esses que ficam fazendo partes integrantes do presente contrato, independente de transcrição; e sob o regime de empreitada por preço unitário.

CLÁUSULA TERCEIRA - DO VALOR E PREÇOS:

O valor total deste contrato, a base do preço proposto, é de R\$... (...).



CLÁUSULA QUARTA - DO REAJUSTAMENTO:

Os preços contratados são fixos e irremovíveis no prazo de um ano.

Dentro do prazo de vigência do contrato e mediante solicitação do Contratado, os preços poderão sofrer reajuste após o interregno de um ano, na mesma proporção da variação verificada no IPCA-IBGE acumulado, tomando-se por base o mês de apresentação da respectiva proposta, exclusivamente para as obrigações iniciadas e concluídas após a ocorrência da anualidade.

Nos reajustes subsequentes ao primeiro, o interregno mínimo de um ano será contado a partir dos efeitos financeiros do último reajuste.

No caso de atraso ou não divulgação do índice de reajustamento, o Contratante pagará ao Contratado a importância calculada pela última variação conhecida, liquidando a diferença correspondente tão logo seja divulgado o índice definitivo. Fica o Contratado obrigado a apresentar memória de cálculo referente ao reajustamento de preços do valor remanescente, sempre que este ocorrer.

Nas aferições finais, o índice utilizado para reajuste será, obrigatoriamente, o definitivo.

Caso o índice estabelecido para reajustamento venha a ser extinto ou de qualquer forma não possa mais ser utilizado, será adotado, em substituição, o que vier a ser determinado pela legislação então em vigor.

Na ausência de previsão legal quanto ao índice substituto, as partes elegerão novo índice oficial, para reajustamento do preço do valor remanescente, por meio de termo aditivo.

O reajuste poderá ser realizado por apostilamento.

CLÁUSULA QUINTA - DA DOTAÇÃO:

As despesas correrão por conta da seguinte dotação, constante do orçamento vigente:

Fonte de Recursos: PREFEITURA MUNICIPAL DE PRINCESA ISABEL.

Dotação: 04.00 SEC. INFRA-ESTRUTURA, MEIO AMBIENTE E AGRICULTURA; 15.451.2017.1017 (CONSTRUIR/REFORMAR PRAÇAS) 174 (Nº FICHA) 0010000.00 (RECURSOS ORDINÁRIOS) (RECURSOS ORDINÁRIOS) 4.4.90.51.01 (

OBRAS E INSTALAÇÕES, conforme QDD 2020, ficando automaticamente incorporadas as dotações do orçamento anual (LOA) aprovado por lei para o exercício seguinte.

CLÁUSULA SEXTA - DO PAGAMENTO:

O pagamento será efetuado na Tesouraria do Contratante, mediante processo regular, da seguinte maneira: Para ocorrer no prazo de trinta dias, contados do período de adimplemento.

CLÁUSULA SÉTIMA - DOS PRAZOS E DA VIGÊNCIA:

Os prazos máximos de início de etapas de execução e de conclusão do objeto ora contratado, que admitem prorrogação nas condições e hipóteses previstas no Art. 57, § 1º, da Lei 8.666/93, estão abaixo indicados e serão considerados da assinatura do Contrato:

a - Início: 7 (sete) dias;

b - Conclusão: 3 (três) meses.

A vigência do presente contrato será determinada: 1 (um) ano, considerada da data de sua assinatura; podendo ser prorrogada nos termos do Art. 57, da Lei 8.666/93.



CLÁUSULA OITAVA - DAS OBRIGAÇÕES DO CONTRATANTE:

- a - Efetuar o pagamento relativo a execução do serviço efetivamente realizado, de acordo com as respectivas cláusulas do presente contrato;
- b - Proporcionar ao Contratado todos os meios necessários para a fiel execução do serviço contratado;
- c - Notificar o Contratado sobre qualquer irregularidade encontrada quanto à qualidade do serviço, exercendo a mais ampla e completa fiscalização, o que não exime o Contratado de suas responsabilidades contratuais e legais;
- d - Designar representantes com atribuições de Gestor e Fiscal deste contrato, nos termos da norma vigente, especialmente para acompanhar e fiscalizar a sua execução, respectivamente, permitida a contratação de terceiros para assistência e subsídio de informações pertinentes a essas atribuições.

CLÁUSULA NONA - DAS OBRIGAÇÕES DO CONTRATADO:

- a - Executar devidamente o serviço descrito na Cláusula correspondente do presente contrato, dentro dos melhores parâmetros de qualidade estabelecidos para o ramo de atividade relacionada ao objeto contratual, com observância aos prazos estipulados;
- b - Responsabilizar-se por todos os ônus e obrigações concernentes à legislação fiscal, civil, tributária e trabalhista, bem como por todas as despesas e compromissos assumidos, a qualquer título, perante seus fornecedores ou terceiros em razão da execução do objeto contratado;
- c - Manter preposto capacitado e idôneo, aceito pelo Contratante, quando da execução do contrato, que o represente integralmente em todos os seus atos;
- d - Permitir e facilitar a fiscalização do Contratante devendo prestar os informes e esclarecimentos solicitados;
- e - Será responsável pelos danos causados diretamente ao Contratante ou a terceiros, decorrentes de sua culpa ou dolo na execução do contrato, não excluindo ou reduzindo essa responsabilidade a fiscalização ou o acompanhamento pelo órgão interessado;
- f - Não ceder, transferir ou subcontratar, no todo ou em parte, o objeto deste instrumento, sem o conhecimento e a devida autorização expressa do Contratante;
- g - Manter, durante a vigência do contrato, em compatibilidade com as obrigações assumidas, todas as condições de habilitação e qualificação exigidas no respectivo processo licitatório, apresentando ao Contratante os documentos necessários, sempre que solicitado.

CLÁUSULA DÉCIMA - DA ALTERAÇÃO E RESCISÃO:

Este contrato poderá ser alterado com a devida justificativa, unilateralmente pelo Contratante ou por acordo entre as partes, nos casos previstos no Art. 65 e será rescindido, de pleno direito, conforme o disposto nos Arts. 77, 78 e 79, todos da Lei 8.666/93.

O Contratado fica obrigado a aceitar, nas mesmas condições contratuais, os acréscimos ou supressões que se fizerem nos serviços, até o respectivo limite fixado no Art. 65, § 1º da Lei 8.666/93. Nenhum acréscimo ou supressão poderá exceder o limite estabelecido, salvo as supressões resultantes de acordo celebrado entre os contratantes.

CLÁUSULA DÉCIMA PRIMEIRA - DO RECEBIMENTO:



Executado o presente contrato e observadas as condições de adimplemento das obrigações pactuadas, os procedimentos e prazos para receber o seu objeto pelo Contratante obedecerão, conforme o caso, às disposições dos Arts. 73 a 76, da Lei 8.666/93.

CLÁUSULA DÉCIMA SEGUNDA - DAS PENALIDADES:

A recusa injusta em deixar de cumprir as obrigações assumidas e preceitos legais, sujeitará o Contratado, garantida a prévia defesa, às seguintes penalidades previstas nos Arts. 86 e 87 da Lei 8.666/93: a – advertência; b – multa de mora de 0,5% (zero vírgula cinco por cento) aplicada sobre o valor do contrato por dia de atraso na entrega, no início ou na execução do objeto ora contratado; c – multa de 10% (dez por cento) sobre o valor contratado pela inexecução total ou parcial do contrato; d – suspensão temporária de participar em licitação e impedimento de contratar com a Administração, por prazo de até 02 (dois) anos; e – declaração de inidoneidade para licitar ou contratar com a Administração Pública enquanto perdurarem os motivos determinantes da punição ou até que seja promovida sua reabilitação perante a própria autoridade que aplicou a penalidade; f – simultaneamente, qualquer das penalidades cabíveis fundamentadas na Lei 8.666/93.

CLÁUSULA DÉCIMA TERCEIRA - DA COMPENSAÇÃO FINANCEIRA:

Nos Casos de eventuais atrasos de pagamento nos termos deste instrumento, e desde que o Contratado não tenha concorrido de alguma forma para o atraso, será admitida a compensação financeira, devida desde a data limite fixada para o pagamento até a data correspondente ao efetivo pagamento da parcela. Os encargos moratórios devidos em razão do atraso no pagamento serão calculados com utilização da seguinte fórmula: $EM = N \times VP \times I$, onde: EM = encargos moratórios; N = número de dias entre a data prevista para o pagamento e a do efetivo pagamento; VP = valor da parcela a ser paga; e I = índice de compensação financeira, assim apurado: $I = (TX \div 100) \div 365$, sendo TX = percentual do IPCA-IBGE acumulado nos últimos doze meses ou, na sua falta, um novo índice adotado pelo Governo Federal que o substitua. Na hipótese do referido índice estabelecido para a compensação financeira venha a ser extinto ou de qualquer forma não possa mais ser utilizado, será adotado, em substituição, o que vier a ser determinado pela legislação então em vigor.

CLÁUSULA DÉCIMA QUARTA - DO FORO:

Para dirimir as questões decorrentes deste contrato, as partes elegem o Foro da Comarca de Princesa Isabel.

E, por estarem de pleno acordo, foi lavrado o presente contrato em 02(duas) vias, o qual vai assinado pelas partes e por duas testemunhas.

Princesa Isabel - PB, ... de de

TESTEMUNHAS

PELO CONTRATANTE



PREFEITURA MUNICIPAL DE PRINCESA ISABEL
Processo Administrativo nº 099/2020 – Tomada de Preços nº 007/2020

.....

PELO CONTRATADO

.....