



Anotação de Responsabilidade Técnica - ART
Lei nº 6.496, de 7 de dezembro de 1977

CREA-PB

ART OBRA / SERVIÇO
Nº PB20210366747

Conselho Regional de Engenharia e Agronomia da Paraíba

INICIAL

1. Responsável Técnico

DANIEL DOS SANTOS COSMO

Título profissional: **ENGENHEIRO CIVIL**

RNP: **1618760548**

Registro: **11133402019PB**

Empresa contratada: **DANIEL DOS SANTOS COSMO 08651506481**

Registro: **0003509575-PB**

2. Dados do Contrato

Contratante: **PREFEITURA MUNICIPAL DE PRINCESA ISABEL**

CPF/CNPJ: **08.888.968/0001-08**

RUA DR ARROJADO LISBOA

Nº: **SN**

Complemento:

Bairro: **CENTRO**

Cidade: **PRINCESA ISABEL**

UF: **PB**

CEP: **58755000**

Contrato: **Não especificado**

Celebrado em:

Valor: **R\$ 1.500,00**

Tipo de contratante: **Pessoa Jurídica de Direito Público**

Ação Institucional: **Órgão Público**

3. Dados da Obra/Serviço

RUA RUA DA SAUDADE

Nº: **S/N**

Complemento:

Bairro: **MACAPA II**

Cidade: **PRINCESA ISABEL**

UF: **PB**

CEP: **58755000**

Data de Início: **20/04/2021**

Previsão de término: **20/11/2021**

Coordenadas Geográficas: **0, 0**

Finalidade: **SEM DEFINIÇÃO**

Código: **Não Especificado**

Proprietário: **PREFEITURA MUNICIPAL DE PRINCESA ISABEL**

CPF/CNPJ: **08.888.968/0001-08**

4. Atividade Técnica

1 - DIRETA	Quantidade	Unidade
5 - PROJETO > OBRAS E SERVIÇOS - CONSTRUÇÃO CIVIL > GEOTECNIA > #1226 - ATERRO	570,00	m ²
5 - PROJETO > OBRAS E SERVIÇOS - CONSTRUÇÃO CIVIL > GEOTECNIA > #1227 - REATERRO	570,00	m ²
5 - PROJETO > OBRAS E SERVIÇOS - CONSTRUÇÃO CIVIL > INFRA-ESTRUTURA TERRITORIAL > PAVIMENTAÇÃO > #1478 - EM PARALELEPÍEDOS	570,00	m ²
38 - ORÇAMENTO > OBRAS E SERVIÇOS - CONSTRUÇÃO CIVIL > GEOTECNIA > #1226 - ATERRO	570,00	m ²
38 - ORÇAMENTO > OBRAS E SERVIÇOS - CONSTRUÇÃO CIVIL > GEOTECNIA > #1227 - REATERRO	570,00	m ²
38 - ORÇAMENTO > OBRAS E SERVIÇOS - CONSTRUÇÃO CIVIL > INFRA-ESTRUTURA TERRITORIAL > PAVIMENTAÇÃO > #1478 - EM PARALELEPÍEDOS	570,00	m ²

Após a conclusão das atividades técnicas o profissional deve proceder a baixa desta ART

5. Observações

Projeto e orçamento da construção de pavimento em paralelepípedo localizado na Rua da Saudade, no município de Princesa Isabel-PB.

6. Declarações

- Cláusula Compromissória: Qualquer conflito ou litígio originado do presente contrato, bem como sua interpretação ou execução, será resolvido por arbitragem, de acordo com a Lei no. 9.307, de 23 de setembro de 1996, por meio do Centro de Mediação e Arbitragem - CMA vinculado ao Crea-PB, nos termos do respectivo regulamento de arbitragem que, expressamente, as partes declaram concordar.

- Declaro que estou cumprindo as regras de acessibilidade previstas nas normas técnicas da ABNT, na legislação específica e no decreto n. 5296/2004.

7. Entidade de Classe

NENHUMA - NAO OPTANTE

A autenticidade desta ART pode ser verificada em: <http://crea-pb.sitac.com.br/publico/>, com a chave: A3Y5z
Impresso em: 10/04/2021 às 12:28:09 por: , ip: 45.168.158.212

sic.creapb.org.br

creapb@creapb.org.br

Tel: (83) 3533 2525

Fax:





Anotação de Responsabilidade Técnica - ART
Lei nº 6.496, de 7 de dezembro de 1977

CREA-PB

ART OBRA / SERVIÇO
Nº PB20210366747

Conselho Regional de Engenharia e Agronomia da Paraíba

Daniel dos Santos Cosmo ^{INICIAL}
Engenheiro Civil
CREA-PB 11133402019

Daniel dos Santos Cosmo

DANIEL DOS SANTOS COSMO - CPF: 086.515.064-81

8. Assinaturas

Declaro serem verdadeiras as informações acima

Local _____ de _____ de _____
Local _____ data _____

PREFEITURA MUNICIPAL DE PRINCESA ISABEL - CNPJ: 08.888.968/0001-08

9. Informações

* A ART é válida somente quando quitada, mediante apresentação do comprovante do pagamento ou conferência no site do Crea.

10. Valor

Valor da ART: **R\$ 88,78** Registrada em: **09/04/2021** Valor pago: **R\$ 88,78** Nosso Número: **3284784**

A autenticidade desta ART pode ser verificada em: <http://crea-pb.sitac.com.br/publico/>, com a chave: A3Y5z
Impresso em: 10/04/2021 às 12:28:09 por: , ip: 45.168.158.212

sic.creapb.org.br
Tel: (83) 3533 2525

creapb@creapb.org.br
Fax:





PREFEITURA DE
PRINCESA ISABEL

SECRETARIA DE INFRA ESTRUTURA, MEIO AMBIENTE E AGRICULTURA

OBRA: PAVIMENTAÇÃO COM PARALELEPIPEDO SOBRE COLCHÃO DE AREIA

LOCAL DA OBRA: RUA DA SAUDADE

DATA BASE: FEVEREIRO DE 2021 (SINAPI/ CAIXA REFERENCIAL) / FEVEREIRO-MARÇO/2021 (DER-PB).

ENCARGOS SOCIAIS DESONERADOS =86,95% (HORA)

PLANILHA ORÇAMENTÁRIA

BDI = 22,30%
VALOR TOTAL = R\$ 59.873,41

ITEM	CÓDIGO	FONTE	DESCRIÇÃO DOS SERVIÇOS	UNID.	QUANT.	PR. UNIT. (R\$) SEM BDI	PR. UNIT. (R\$) COM BDI	VALOR (R\$)
1			MOVIMENTO DE TERRA					R\$ 1.020,30
1.1	100576	SINAPI	REGULARIZAÇÃO E COMPACTAÇÃO DE SUBLEITO DE SOLO PREDOMINANTEMENTE ARGILOSO.	M2	570,00	1,46	1,79	R\$ 1.020,30
2			REVESTIMENTO					R\$ 52.966,86
2.1	94275	SINAPI	ASSENTAMENTO DE GUIA (MEIO-FIO) EM TRECHO RETO, CONFECCIONADA EM CONCRETO PRÉ-FABRICADO, DIMENSÕES 100X15X13X30 CM (COMPRIMENTO X BASE INFERIOR X BASE SUPERIOR X ALTURA), PARA VIAS URBANAS (USO VIÁRIO).	M	202,00	39,39	48,18	R\$ 9.732,36
2.2	02.702.00	DER-PB	REVESTIMENTO EM PARALELEPIPEDO INC.COLCHAO AREIA	M2	570,00	62,02	75,85	R\$ 43.234,50
3			PASSEIO					R\$ 5.886,25
3.1	94990	SINAPI	EXECUÇÃO DE PASSEIO (CALÇADA) OU PISO DE CONCRETO COM CONCRETO MOLDADO IN LOCO, FEITO EM OBRA, ACABAMENTO CONVENCIONAL, NÃO ARMADO	M3	9,98	590,10	590,1	R\$ 5.886,25
VALOR TOTAL								R\$ 59.873,41

IMPORTA A PRESENTE PLANILHA EM R\$ 59.873,41 (CINQUENTA E NOVE MIL, OITOCENTOS E SETENTA E TRES REAIS E QUARENTA E UM CENTAVOS.)

Daniel dos Santos Cosmo
Engenheiro Civil
CREA-PB 11133402019


ASSINATURA SOBRE CARIMBO DO ENGENHEIRO



PREFEITURA DE
PRINCESA ISABEL

MEMÓRIA DE CÁLCULO

OBRA: PAVIMENTAÇÃO COM PARALELEPIPEDO SOBRE COLCHÃO DE AREIA
LOCAL DA OBRA: RUA DA SAUDADE

1 MOVIMENTO DE TERRA

1.1 REGULARIZAÇÃO E COMPACTAÇÃO DE SUBLEITO DE SOLO PREDOMINANTEMENTE ARGILOSO.

$$\begin{aligned} \text{ÁREA} &= 95,00 \times 6,00 \\ \text{TOTAL} &= 570,00 \text{ M}^2 \end{aligned}$$

2 REVESTIMENTO

2.1 ASSENTAMENTO DE GUIA (MEIO FIO)

$$\begin{aligned} \text{ÁREA} &= 95,00 + 95,00 + 6,00 + 6,00 \\ \text{TOTAL} &= 202,00 \text{ M} \end{aligned}$$

2.2 REVESTIMENTO EM PARALELEPIPEDO INC.COLCHAO AREIA

$$\text{ÁREA} = 95,00 \times 6,00 = 570,00 \text{ M}^2$$

3 PASSEIO

3.1 EXECUÇÃO DE PASSEIO(CALÇADA) CONCRETO MOLDADO IN LOCO

$$\begin{aligned} \text{ÁREA} &= 95,00 \times 1,05 \times 0,05 \\ \text{Subtotal} &= 4,99 \text{ M}^3 \\ \text{Subtotal x lados} &= 4,99 \times 2,00 \\ \text{TOTAL} &= 9,98 \text{ M}^3 \end{aligned}$$

Daniel dos Santos Cosmo
Engenheiro Civil
CREA-PB/1133402019

COMPOSIÇÃO DE B.D.I.

Item	CÁLCULO DE BDI		Construção de Edifícios		Rodovias e Ferrovias - Infra		Abastecimento de Água, Coleta de		Fornecimento de materiais e		Construção e Manutenção de		Portuárias, Marítimas e	
	% Inf	% Inf	1º Q	Médio	3º Q	1º Q	Médio	3º Q	1º Q	Médio	3º Q	1º Q	Médio	3º Q
Item componente do BDI														
Administração Central (AC)	3,26	3,00	4,00	5,50	3,80	4,01	4,67	3,43	4,93	6,71	1,50	3,45	4,49	5,29
Serviços Gerais (G)	1,12	0,80	0,80	1,00	0,32	0,40	0,74	0,28	0,49	0,75	0,30	0,48	0,82	0,25
Despesas Financeiras (DF)	1,07	0,97	1,27	1,27	0,50	0,56	0,97	1,00	1,39	1,74	0,56	0,85	0,89	1,00
Impostos (I)	1,28	0,59	1,23	1,39	1,02	1,11	1,21	0,94	0,99	1,17	0,85	0,85	1,11	1,01
Outros	6,26	6,16	7,40	8,96	6,64	7,30	6,74	8,04	9,40	3,50	5,11	6,22	8,00	8,00
Total	7,21													

Conforme Legislação Específica

VALORES DE BDI POR TIPO DE OBRA			
Tipo de Obra	1º Q	Médio	3º Q
Construção de Edifícios	20,34	22,12	25,00
Construção de Rodovias e Ferrovias - Infra Urbana, praças, etc.	19,60	20,97	24,23
Rede de Abastecimento de Água, Coleta de Esgotos	20,76	24,18	26,44
Estações e Redes de Distribuição de Energia Elétrica	24,00	25,84	27,86
Obras Portuárias, Marítimas e Fluviais	22,80	27,48	30,95
Fornecimento de Materiais e Equipamentos	11,10	14,02	16,80

Observações

1) Preencher apenas a coluna % Inf (Coluna B)

2) Os Tributos normalmente aplicáveis são: PIS (0,65%), COFINS (3,00%) e ISS (variável até 5,00% conforme o município).

3) O cálculo do BDI se baseia na fórmula abaixo utilizada pelo Acórdão 2622/13 do TCU, conforme CE GEPAD 354/2013 de 17/10/2013.

B.D.I = 22,30%

Fórmula Utilizada:

$$BDI = \left[\frac{(1 + AC + G + R) * (1 + DF) * (1 + L)}{1 - I} - 1 \right] * 100$$

Observações sobre os % Informados no cálculo do BDI, neste caso:

OBRAS DE REDES DE ÁGUA E ESGOTO

OS VALORES % INFORMADO ENQUADRAM-SE NOS LIMITES DO ACÓRDÃO 2622/2013-TCU-PLENÁRIO

OS VALORES % INFORMADO DE AC,DF E L ESTÃO NOS VALORES MÁXIMOS DOS LIMITES DO ACÓRDÃO 2622/2013-TCU-PLENÁRIO

OS VALORES % INFORMADO DE S+G E R FORAM CONSIDERADOS ZERADOS OU SEJA, ABAIXO DO MÍNIMO DOS LIMITES DO ACÓRDÃO 2622/2013-TCU-PLENÁRIO

ENCARGOS SOCIAIS SOBRE A MÃO DE OBRA (COM DESONERAÇÃO)

Item	Discriminação	Horista	Mensalista
GRUPO A			
A	ENCARGOS SOCIAIS BÁSICOS	16,80	16,80
A-1	INSS	-	-
A-2	SESI	1,50	1,50
A-3	SENAI	1,00	1,00
A-4	INCRA	0,20	0,20
A-5	SEBRAE	0,60	0,60
A-6	SALÁRIO EDUCAÇÃO	2,50	2,50
A-7	SEGURO CONTRA ACIDENTES DE TRABALHO	3,00	3,00
A-8	FGTS	8,00	8,00
A-9	SECONCI	-	-
GRUPO B			
B	ENCARGOS SOCIAIS QUE RECEBEM AS INCIDÊNCIAS DE "A"	45,77	16,32
B-1	REPOUSO SEMANAL REMUNERADO	18,04	-
B-2	FERIADOS	4,31	-
B-3	AUXILIO - ENFERMIDADE	0,91	0,69
B-4	13º SALARIO	10,90	8,33
B-5	LICENÇA PATERNIDADE	0,08	0,06
B-6	FALTAS JUSTIFICADAS	0,73	0,56
B-7	DIAS DE CHUVAS	2,06	-
B-8	AUXILIO ACIDENTE DE TRABALHO	0,12	0,09
B-9	FÉRIAS GOZADAS	8,59	6,57
B-10	SALÁRIO MATERNIDADE	0,03	0,02
GRUPO C			
C	ENCARGOS SOCIAIS QUE NÃO RECEBEM AS INCIDÊNCIAS DE "A"	17,10	13,08
C-1	AVISO PRÉVIO INDENIZADO	5,84	4,46
C-2	AVISO PRÉVIO TRABALHADO	0,14	0,11
C-3	FÉRIAS INDENIZADAS	5,24	4,01
C-4	DEPÓSITO RECISÃO SEM JUSTA CAUSA	5,39	4,12
C-5	INDENIZAÇÃO ADICIONAL	0,49	0,38
GRUPO D			
D	TAXAS DE REINCIDÊNCIAS DE UM GRUPO SOBRE O OUTRO	8,18	3,12
D-1	REINCIDENCIA DE GRUPO A SOBRE GRUPO B	7,69	2,74
D-2	REINCIDENCIA DE GRUPO A SOBRE AVISO PRÉVIO TRABALHADO E REINCIDENCIA DO FGTS SOBRE AVISO PRÉVIO INDENIZADO	0,49	0,38
D-3	TOTAL D		
	TOTAL GERAL	87,85	49,32

Daniel dos Santos Cosmo
 Engenheiro Civil
 CREA-PB 17133402019



PREFEITURA DE
PRINCESA ISABEL


OBRA: PAVIMENTAÇÃO COM PARALELEPIPEDO SOBRE COLCHÃO DE AREIA

LOCAL DA OBRA: RUA DA SAUDADE

GRONOGRAMA FISICO / FINANCEIRO

ITEM	DESCRIÇÃO DOS SERVIÇOS	VALOR (R\$)	% ITEM	1º MÊS			2º MÊS			3º MÊS		
				R\$	DIAS	%	R\$	DIAS	%	R\$	DIAS	%
1	MOVIMENTO DE TERRA	1.020,30	1,70%	1.020,30		100%						
2	REVESTIMENTO	52.966,86	88,46%	10.593,37		20%	34.428,46		65%	7.945,03	15%	
3	PASSEIO	5.886,25	9,83%				4.120,38		70%	1.765,88	30%	
VALORES REAIS				59.873,41	100,00%							
TOTAL MENSAL (R\$)						R\$ 11.613,67		R\$ 38.548,83		R\$ 9.710,90		
TOTAL ACUMULADO (R\$)						R\$ 11.613,67		R\$ 50.162,51		R\$ 59.873,41		

Daniel dos Santos Cosme
Engenheiro Civil
CREA-PB 1/133402019

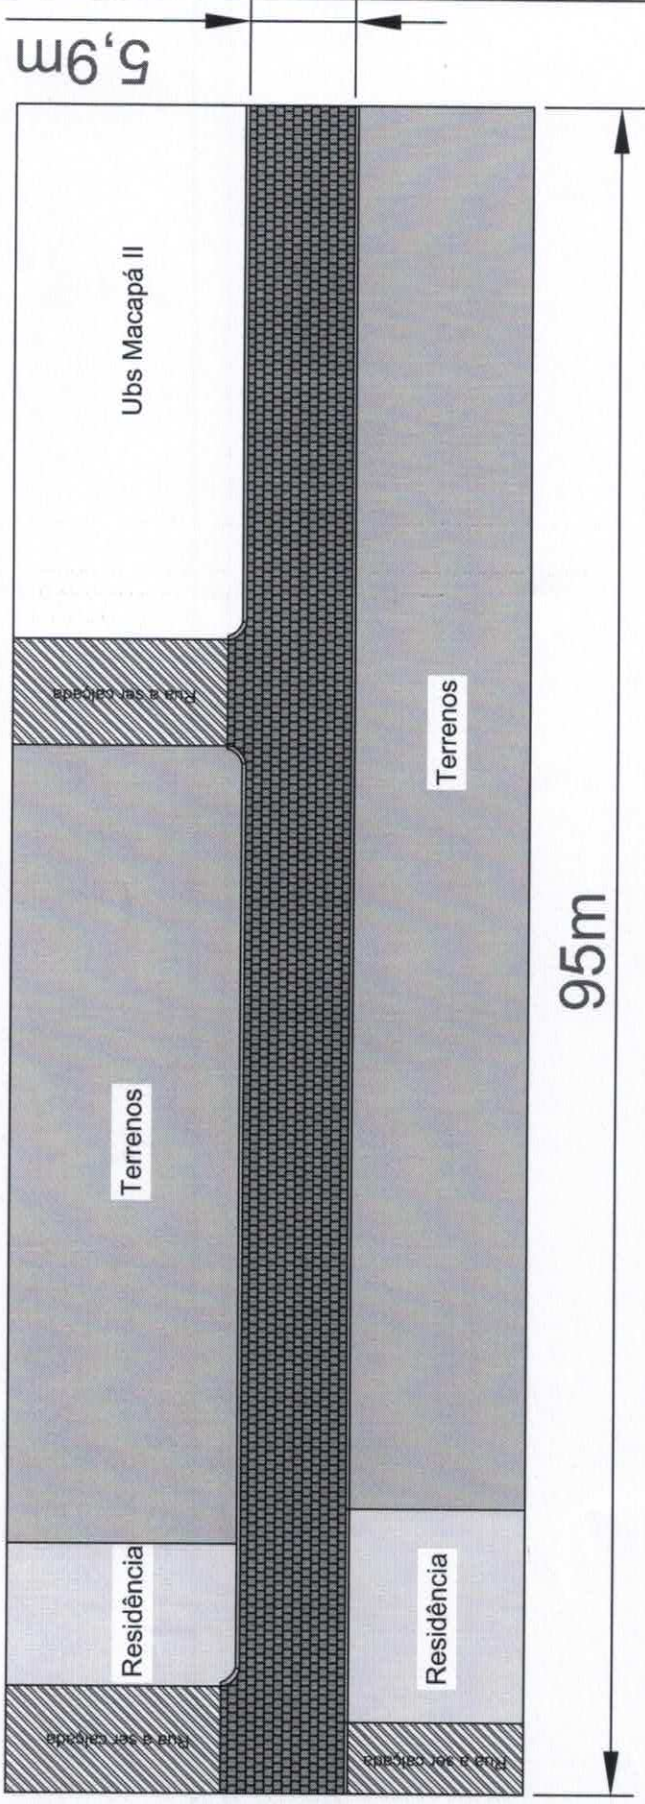

Área de Pavimentação: 560,50 m²
 Rua com 95 metros de comprimento

Responsável Técnico: Igor Barbosa Barreto - CREA 161887952-9

Responsável Pelo Projeto: Igor Barbosa Barreto - CREA 161887952-9

Pravista		Complemento de Pavimentação	
01/01		Rua da Saudade Macapá II, Princesa Isabel - PB	
Planta Descritiva			
Data	Responsáveis		
Desenho	Igor Barbosa Barreto - CREA 161887952-9		
Projeto	Igor Barbosa Barreto - CREA 161887952-9		
Escala	Desenhos		
1/100	Indicados		

Daniel dos Santos Cosmo
 Engenheiro Civil
 CREA-PB 1133402019