

PREFEITURA MUNICIPAL DE PRINCESA ISABEL  
 CNPJ: 08.888.968/0001-08

Obra  
 Orçamento Convênio 922561

Bancos B.D.I.  
 SINAPI - 21,23%  
 08/2022 -  
 Paraíba  
 SBC - 09/2022  
 - Paraíba  
 SICRO3 -  
 Encargos Sociais  
 Não Desonerado:  
 embutido nos  
 preços unitário dos  
 insumos de mão de  
 obra, de acordo com  
 as bases.

Item	Código Banco	Descrição	Orgamento Sintético	Und	Quant.	Valor Unit	Valor Unit com BDI	Total
<b>1</b>		<b>RUA WALDEMAR ABRANTES</b>						<b>352.118,34</b>
1.1		SERVIÇOS PRELIMINARES						999,15
1.1.1	C2873 SEINFRA	LOCAÇÃO DA OBRA COM AUXÍLIO TOPOGRÁFICO (ÁREA ATÉ 5000 M2)		m²	3330,51	0,25	0,30	999,15
1.2		TERRAPLENAGEM						12.789,12
1.2.1	96388 SINAPI	EXECUÇÃO E COMPACTAÇÃO DE BASE E OU SUB BASE PARA PAVIMENTAÇÃO DE SOLOS DE COMPORTAMENTO LATÉRITICO (ARENOSO) - EXCLUSIVE SOLO, ESCAVAÇÃO, CARGA E TRANSPORTE. AF_11/2019		m³	999,15	10,56	12,90	12.789,12
<b>1.3</b>		<b>PAVIMENTAÇÃO</b>						<b>335.741,91</b>
1.3.1		PAVIMENTAÇÃO EM PARALELEPÍPEDO						294.323,55
1.3.1.1	94275 SINAPI	ASSENTAMENTO DE GUIA (MEIO-FIO) EM TRECHO RETO, CONFECCIONADA EM CONCRETO PRÉ-FABRICADO, DIMENSÕES 100X15X13X20 CM (COMPRIIMENTO X BASE INFERIOR X BASE SUPERIOR X ALTURA), PARA URBANIZAÇÃO INTERNA DE EMPREENDIMENTOS. AF_08/2016_P		M	745,08	42,85	51,95	38.706,91
1.3.1.2	101167 SINAPI	EXECUÇÃO DE PAVIMENTO EM PARALELEPÍPEDOS, REJUNTAMENTO COM PÓ DE PEDRA. AF_05/2020		m²	3330,51	63,31	76,75	255.616,64
1.3.2		CALÇADAS						41.418,36
1.3.2.1	94990 SINAPI	EXECUÇÃO DE PAVIMENTO EM CONCRETO MOLDADO IN LOCO, FEITO EM OBRA, ACABAMENTO CONVENCIONAL, NÃO ARMADO. AF_08/2022		m³	27,17	669,74	811,93	22.060,14
1.3.2.2	C0329 SEINFRA	ATERRO C/COMPACTAÇÃO MECÂNICA E CONTROLE. MAT. PRODUZIDO (S/TRANSP.)		m³	108,67	28,76	34,87	3.789,32
1.3.2.3	C4624 SEINFRA	PISO PODOTÁTIL EXTERNO EM PMC ESP. 3CM, ASSENTADO COM ARGAMASSA (FORNECIMENTO) - DIRECIONAL		m²	99,51	118,69	143,89	14.318,49
1.3.2.4	C4624 SEINFRA	PISO PODOTÁTIL EXTERNO EM PMC ESP. 3CM, ASSENTADO COM ARGAMASSA (FORNECIMENTO) - ALERTA		m²	8,69	118,69	143,89	1.250,40
1.4		SINALIZAÇÃO VÁRIA						1.559,95
1.4.1	C3359 SEINFRA	PLACA INDICATIVA/EDUCATIVA/SERVIÇOS SEMI-REFLETIVA EM AÇO GALVANIZADO		m²	0,36	590,17	715,46	257,57
1.4.2	102491 SINAPI	PINTURA DE PISO COM TINTA ACRÍLICA, APLICAÇÃO MANUAL, 2 DEMÃOS, INCLUSO FUNDO PREPARADOR. AF_05/2021		m²	52,75	15,77	19,12	1.008,58
1.4.3	C3353 SEINFRA	PLACA DE REGULAMENTAÇÃO/ADVERTÊNCIA REFLETIVA EM AÇO GALVANIZADO		m²	0,36	673,20	816,12	293,80
1.5		COMPLEMENTO						1.028,21
1.5.1	102498 SINAPI	PINTURA DE MEIO-FIO COM TINTA BRANCA A BASE DE CAL (CALAÇÃO). AF_05/2021		M	745,08	1,14	1,38	1.028,21
<b>2</b>		<b>RUA MARIA DE MEDEIROS</b>						<b>332.032,84</b>
2.1		SERVIÇOS PRELIMINARES						912,82
2.1.1	C2873 SEINFRA	LOCAÇÃO DA OBRA COM AUXÍLIO TOPOGRÁFICO (ÁREA ATÉ 5000 M2)		m²	3042,75	0,25	0,30	912,82
2.2		TERRAPLENAGEM						11.684,10
2.2.1	96388 SINAPI	EXECUÇÃO E COMPACTAÇÃO DE BASE E OU SUB BASE PARA PAVIMENTAÇÃO DE SOLOS DE COMPORTAMENTO LATÉRITICO (ARENOSO) - EXCLUSIVE SOLO, ESCAVAÇÃO, CARGA E TRANSPORTE. AF_11/2019		m³	912,82	10,56	12,80	11.684,10
<b>2.3</b>		<b>PAVIMENTAÇÃO</b>						<b>308.464,94</b>
2.3.1		PAVIMENTAÇÃO EM PARALELEPÍPEDO						271.927,83
2.3.1.1	94275 SINAPI	ASSENTAMENTO DE GUIA (MEIO-FIO) EM TRECHO RETO, CONFECCIONADA EM CONCRETO PRÉ-FABRICADO, DIMENSÕES 100X15X13X20 CM (COMPRIIMENTO X BASE INFERIOR X BASE SUPERIOR X ALTURA), PARA URBANIZAÇÃO INTERNA DE EMPREENDIMENTOS. AF_08/2016_P		M	739,11	42,85	51,95	38.396,76
2.3.1.2	101167 SINAPI	EXECUÇÃO DE PAVIMENTO EM PARALELEPÍPEDOS, REJUNTAMENTO COM PÓ DE PEDRA. AF_05/2020		m²	3042,75	63,31	76,75	233.531,06

AV. PRESIDENTE JOÃO PESSOA - CENTRO - Princesa Isabel / PB  
**FRANCISCO DE ASSIS**  
 LEITE  
 Assinado de forma digital por  
 FRANCISCO DE ASSIS LEITE  
 Dados: 2022.10.14 17:52:05 -03'00'



4.4		<b>SINALIZAÇÃO VIÁRIA</b>							
4.4.1	C3359	SEINFRA	PLACA INDICATIVA/EDUCATIVA/SERVIÇOS SEMI-REFLETIVA EM AÇO GALVANIZADO	m²	0,36	590,17	715,46	5.885,25	
4.4.2	102491	SINAPI	PINTURA DE PISO COM TINTA ACRÍLICA, APLICAÇÃO MANUAL, 2 DEMÃO, INCLUSO FUNDO PREPARADOR, AF_05/2021	m²	208,54	15,77	19,12	257,57	
4.4.3	C3353	SEINFRA	PLACA DE REGULAMENTAÇÃO/ADVERTÊNCIA REPLETIVA EM AÇO GALVANIZADO	m²	2,01	673,20	816,12	3.987,28	
4.5		<b>COMPLEMENTO</b>						1.640,40	
4.5.1	102498	SINAPI	PINTURA DE MEIO-FIO COM TINTA BRANCA A BASE DE CAL (CALAÇÃO), AF_05/2021	M	339,59	1,14	1,38	488,53	

**FRANCISCO** Assinado de forma digital por  
**FRANCISCO DE ASSIS LEITE**  
Dados: 2022.10.14 17:52:30  
**DE ASSIS LEITE**  
-03'00'

Total sem BDI 868.869,58  
Total do BDI 103.281,73  
Total Geral 972.151,31

Obra  
Orçamento Convênio 922561


Bancos B.D.I.  
SINAPI - 08/2022 - 21,23%  
Paraíba  
SBC - 09/2022 - Paraíba  
SICRO3 - 04/2022 - Paraíba  
SICRO2 - 11/2016 - Paraíba  
ORSE - 08/2022 - Sergipe  
SINFRA - 027 - Ceará

Encargos Sociais  
Não Desonerado: embutido nos preços unitário dos insumos de mão de obra, de acordo com as bases.


Item	Descrição	Cronograma Físico e Financeiro						
		Total Por Etapa	30 DIAS	60 DIAS	90 DIAS	120 DIAS	150 DIAS	180 DIAS
1	RUA WALDEMAR ABRANTES	100,00%	46,99%	46,99%	6,02%			
		352.118,34	165.460,41	165.460,41	21.197,52			
2	RUA MARIA DE MEDEIROS	100,00%			43,40%	49,80%	6,80%	
		332.032,84			144.102,25	165.352,35	22.578,24	
3	RUA PROFESSORA FRANCISCA ALEXANDRE CORDEIRO	100,00%					60,00%	40,00%
		154.896,54					92.817,92	61.878,62
4	RUA JOSE ALVES DE MEDEIROS	100,00%					37,23%	62,77%
		133.303,38					49.628,84	83.674,54
Porcentagem			17,0%	17,0%	17,0%	17,0%	17,0%	15%
Custo			165.460,41	165.460,41	165.299,77	165.352,35	165.025,00	145.553,37
Porcentagem Acumulado			17%	34%	51%	68%	85%	100,0%
Custo Acumulado			165.460,41	330.920,82	496.220,59	661.572,94	826.597,94	972.151,31

FRANCISCO DE ASSIS LEITE  
Assinado de forma digital por FRANCISCO DE ASSIS LEITE  
Dados: 2022.10.14 17:52:43 -03'00'

FRANCISCO DE ASSIS LEITE


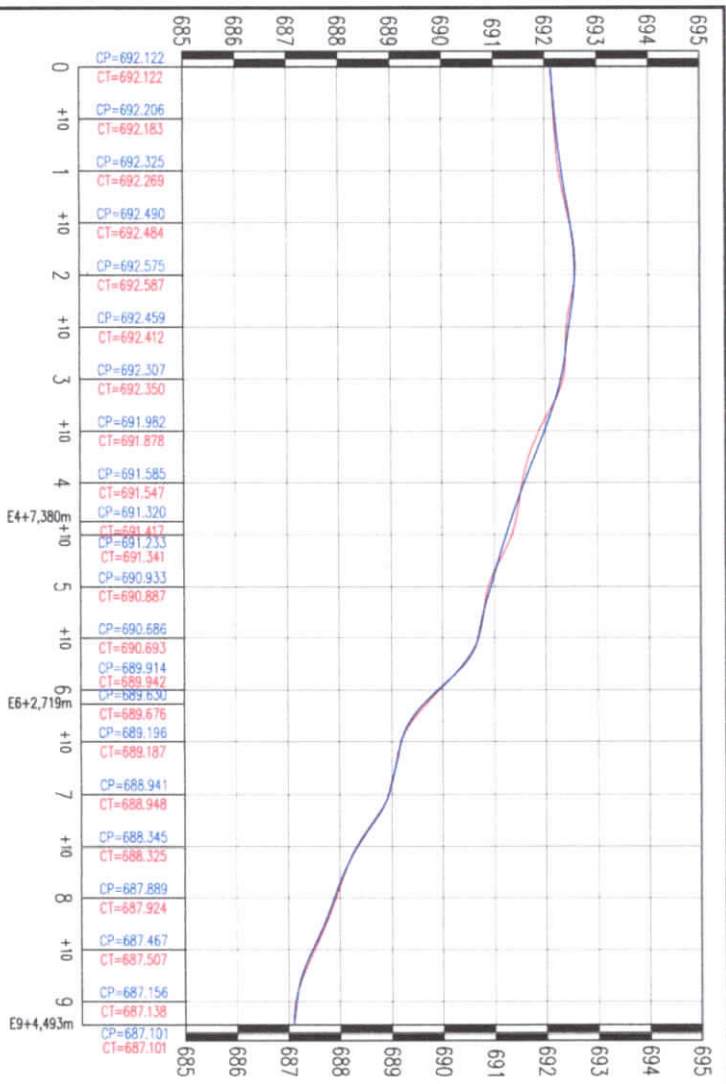


Perfil Longitudinal – Rua José Alves de Medeiros  
 Esc. Horiz. 1/1.000  
 Esc. Vertic. 1/100

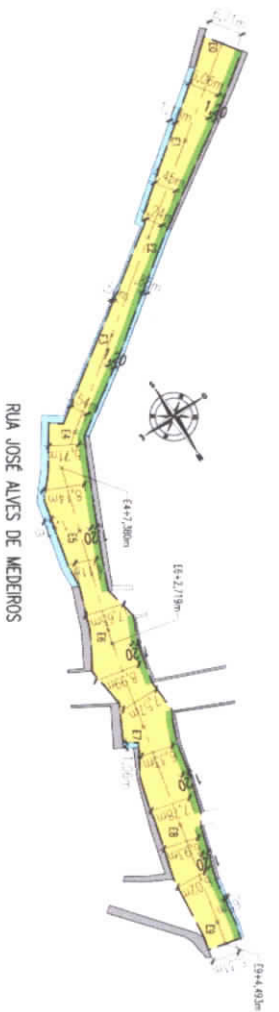

Legenda


- Terreno natural
- Greide
- Calçada existente
- Calçada existente
- Calçamento à construir
- Via p/ pedestres e PNE

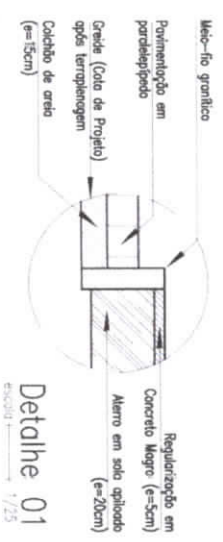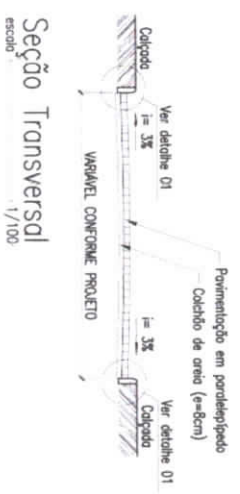

PROPRIETÁRIO

PROJETO




Francisco de Assis Leite  
 Engenheiro Civil  
 CREA PE 101.062.011-2

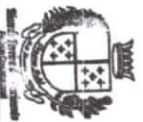

PRANCHA  
**07 / 11**  
**PREFEITURA MUNICIPAL DE PRINCESA ISABEL**  
 GEOMETRIA DA RUA JOSÉ ALVES DE MEDEIROS

DATA	RESP. TÉCNICO	Nº do CREA	RUBRICA	RESP. TÉCNICO
DESENHO	Edio Melo			
PROJETO	Francisco de Assis	101.062.011-2		
VISTO				
ESCALA(S)	DESENHO(S)			
INDICAÇÕES	PLANIMETRIA PERFIL LONGITUDINAL SEÇÃO TRANSVERSAL DETALHE			



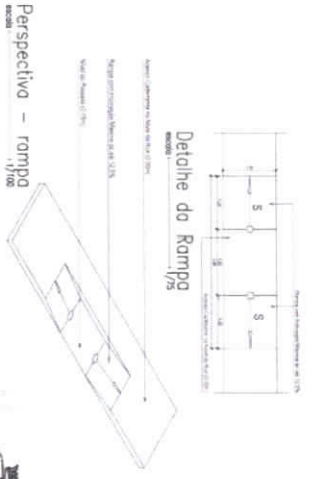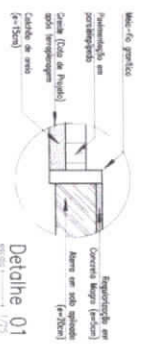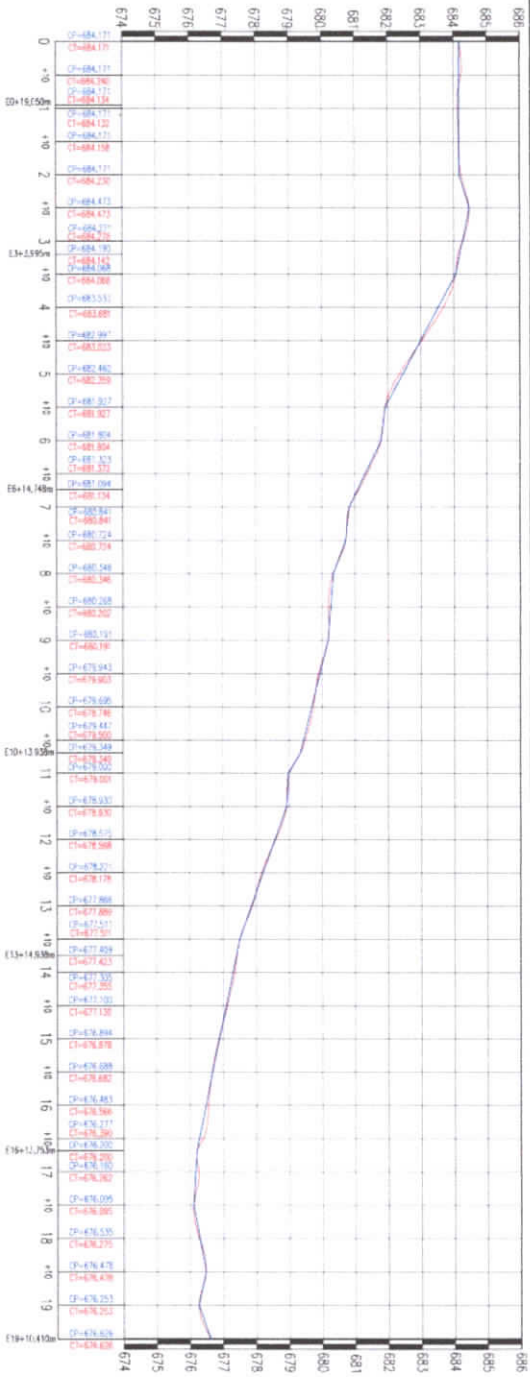

<b>PREFEITURA MUNICIPAL DE PRINCESA ISABEL</b> GEOMETRIA DA RUA WALDEMAR ABRANTES	








**Legenda**

-  Via a ser pavimentada
-  Via p/ pedestres e PNE
-  Placa de Sinalização
-  Placa de Sinalização (duas placas)
-  Placa de Nome de Rua
-  Sentido do Fluxo Viário

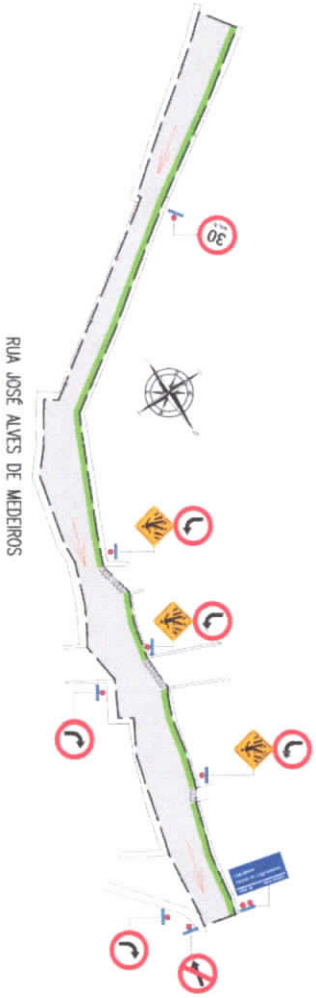

Sinalização – Rua José Alves de Medeiros

PROPRIETÁRIO



PROJETO






*Francisco de Assis Leite*  
 Engenheiro Civil  
 CREA/PE 181.962.811-2

PRANCHA	<b>PREFEITURA MUNICIPAL DE PRINCESA ISABEL</b>			
<b>07 /12</b>	SINALIZAÇÃO DA RUA JOSÉ ALVES DE MEDEIROS			
DATA	RESP. TÉCNICO	Nº do CREA	RUBRICA	RESP. TÉCNICO
DESENHO	Elzio Neto			
PROJETO	Francisco de Assis	181.962.811-2		
VISTO				
ESCALA(S)	DESENHO(S)			
INDICADOS	PLANIMETRIA PERFIL LONGITUDINAL SEÇÃO TRANSVERSAL DETA LHES			
				<b>PREFEITURA DE          PRINCESA          ISABEL</b>





**Legenda**

-  Via a ser pavimentada
-  Via c/ pedestres e PNE
-  Ponto de Sinalização
-  Ponto de Nome de Rua
-  Sentido do Fluxo Veículo



Sinalização – Rua Maria de Medeiros








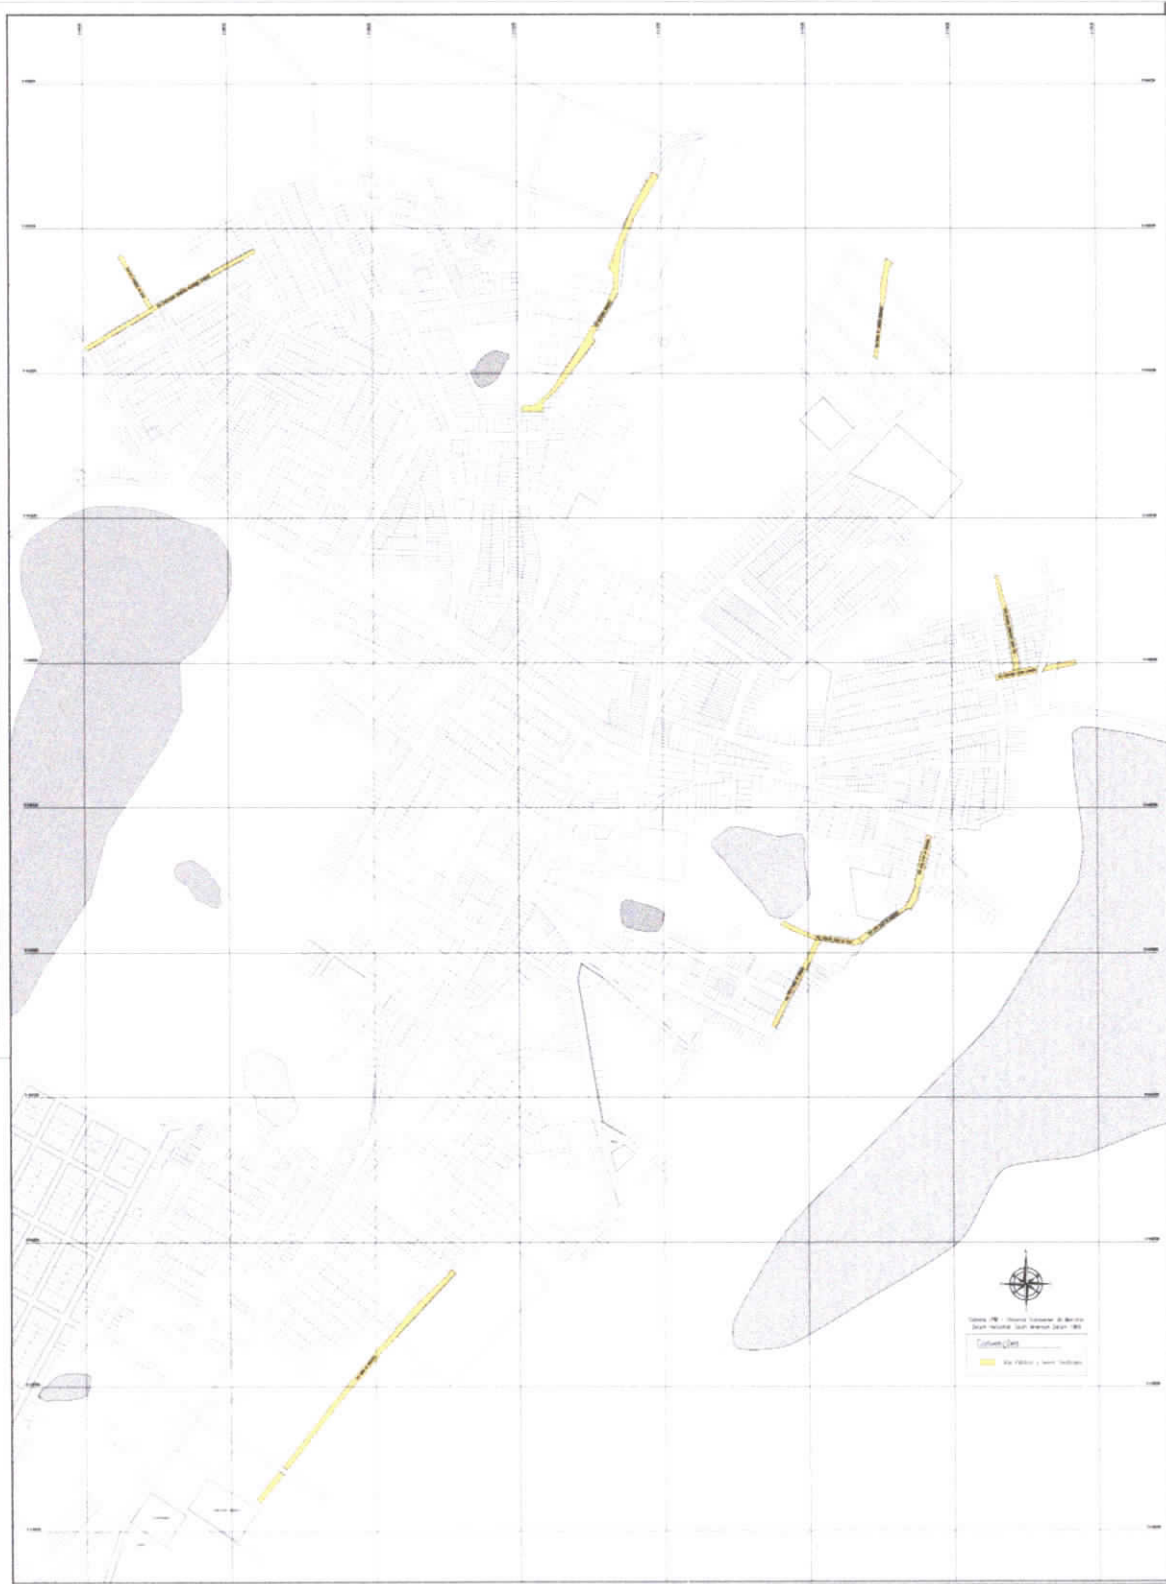






PREFEITURA DE PRINCESA ISABEL

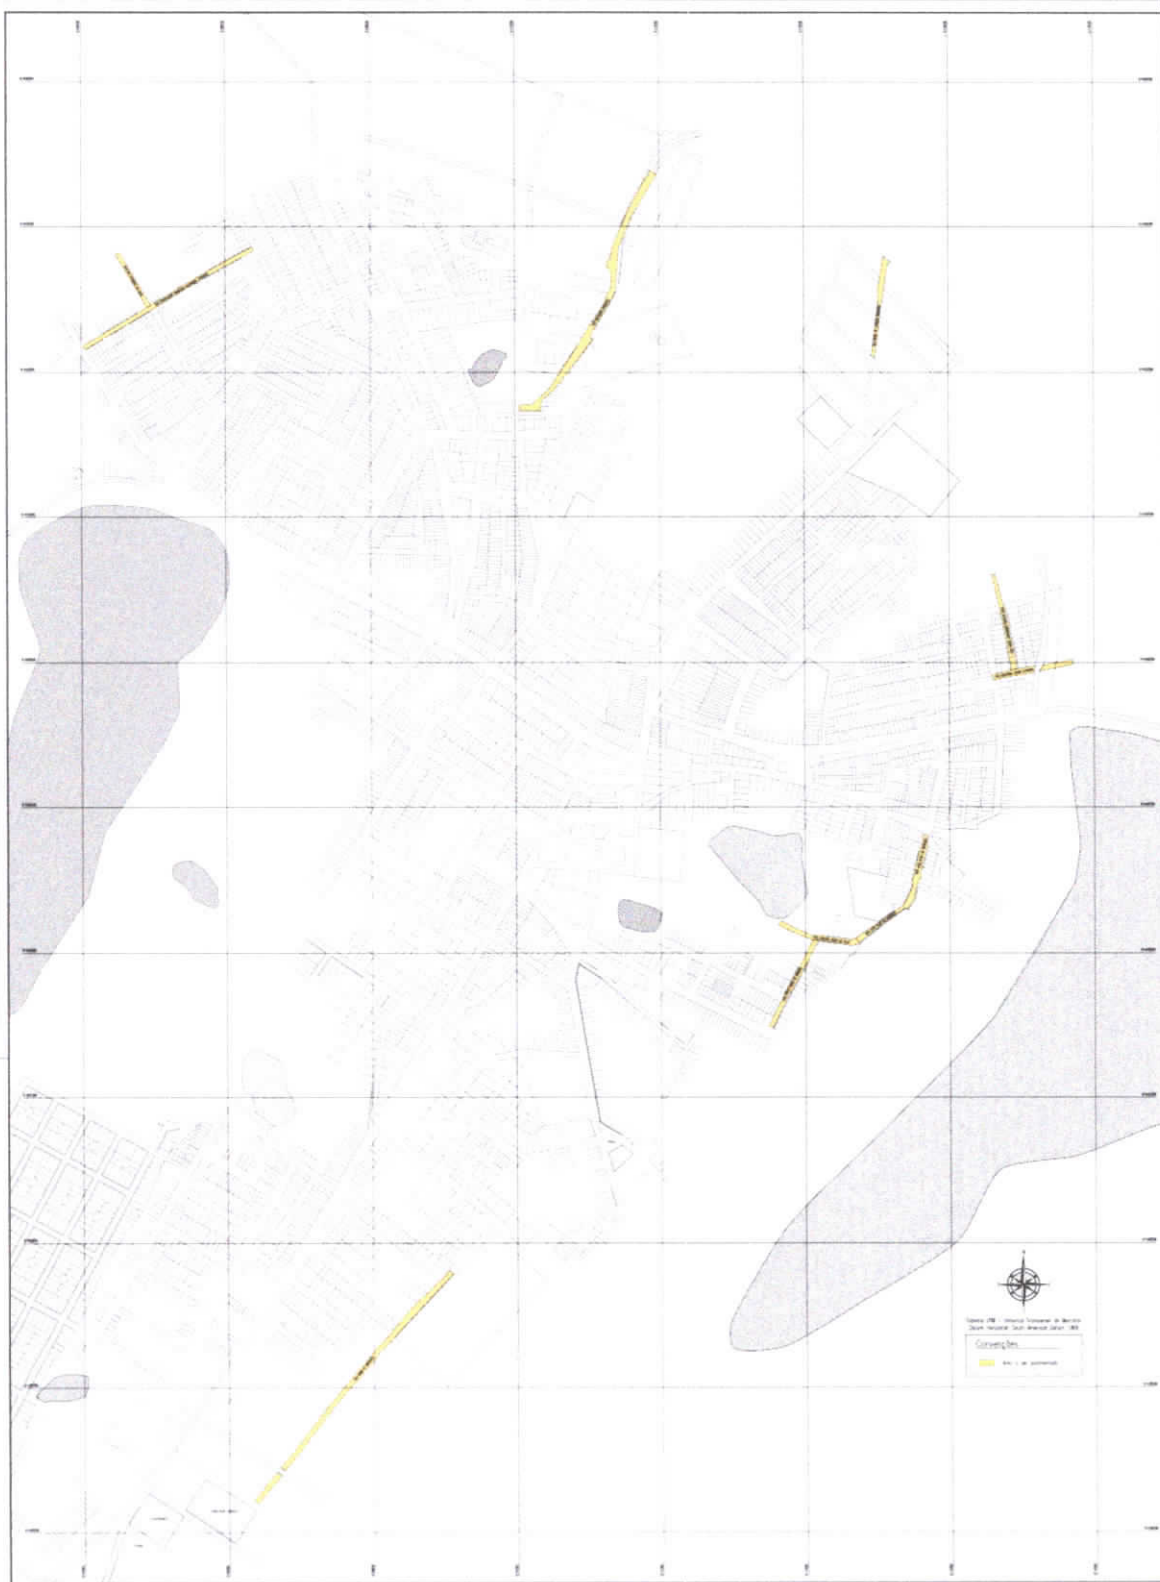

Prefeitura Municipal de Princesa Isabel  


Prefeitura Municipal de Princesa Isabel  



Anotação de Responsabilidade Técnica - ART  
Lei nº 6.496, de 7 de dezembro de 1977

CREA-PB

ART OBRA / SERVIÇO  
Nº PB20220426669

Conselho Regional de Engenharia e Agronomia da Paraíba

INICIAL

1. Responsável Técnico

FRANCISCO DE ASSIS LEITE

Título profissional: ENGENHEIRO CIVIL

RNP: 1818628112

Registro: 17965PB

Empresa contratada: MARIA CICERA CABRAL DE MEDEIROS LEITE - ME

Registro: 0003519090-PB

2. Dados do Contrato

Contratante: PREFEITURA MUNICIPAL DE PRINCESA ISABEL

CPF/CNPJ: 08.888.968/0001-08

RUA ARROJADO LISBOA

Nº: sn

Complemento:

Bairro: CENTRO

Cidade: PRINCESA ISABEL

UF: PB

CEP: 58755000

Contrato: Não especificado

Celebrado em:

Valor: R\$ 17.000,00

Tipo de contratante: Pessoa Jurídica de Direito Público

Ação Institucional: Outros

3. Dados da Obra/Serviço

OUTROS DIVERSAS RUAS DO MUNICÍPIO

Nº: SN

Complemento:

Bairro: DIVERSOS

Cidade: PRINCESA ISABEL

UF: PB

CEP: 58755000

Data de Início: 01/11/2021

Previsão de término: 28/02/2022

Coordenadas Geográficas: 0, 0

Finalidade: Infraestrutura

Código: Não Especificado

Proprietário: PREFEITURA MUNICIPAL DE PRINCESA ISABEL

CPF/CNPJ: 08.888.968/0001-08

4. Atividade Técnica

	Quantidade	Unidade
1 - DIRETA		
5 - PROJETO > OBRAS E SERVIÇOS - CONSTRUÇÃO CIVIL > TRANSPORTE > #1361 - SINALIZAÇÃO VERTICAL	14.755,94	m²
5 - PROJETO > OBRAS E SERVIÇOS - CONSTRUÇÃO CIVIL > INFRA-ESTRUTURA TERRITORIAL > PAVIMENTAÇÃO > #1478 - EM PARALELEPÍPEDOS	14.755,94	m²
38 - ORÇAMENTO > OBRAS E SERVIÇOS - CONSTRUÇÃO CIVIL > TRANSPORTE > #1361 - SINALIZAÇÃO VERTICAL	14.755,94	m²
38 - ORÇAMENTO > OBRAS E SERVIÇOS - CONSTRUÇÃO CIVIL > INFRA-ESTRUTURA TERRITORIAL > PAVIMENTAÇÃO > #1478 - EM PARALELEPÍPEDOS	14.755,94	m²
9 - ESPECIFICAÇÃO > OBRAS E SERVIÇOS - CONSTRUÇÃO CIVIL > INFRA-ESTRUTURA TERRITORIAL > PAVIMENTAÇÃO > #1478 - EM PARALELEPÍPEDOS	14.755,94	m²

Após a conclusão das atividades técnicas o profissional deve proceder a baixa desta ART

5. Observações

ELABORAÇÃO DE PROJETO, ORÇAMENTO E ESPECIFICAÇÃO DA PAVIMENTAÇÃO EM PARALELEPÍPEDO DE DIVERSAS RUAS DO MUNICÍPIO DE PRINCESA ISABEL - PB, REFERENTE AO CONVENIO FIRMADO COM MINISTÉRIO DO DESENVOLVIMENTO REGIONAL SOB N°922561/2021.

6. Declarações

- Cláusula Compromissória: Qualquer conflito ou litígio originado do presente contrato, bem como sua interpretação ou execução, será resolvido por arbitragem, de acordo com a Lei no. 9.307, de 23 de setembro de 1996, por meio do Centro de Mediação e Arbitragem - CMA vinculado ao Crea-PB, nos termos do respectivo regulamento de arbitragem que, expressamente, as partes declaram concordar.

- Declaro que estou cumprindo as regras de acessibilidade previstas nas normas técnicas da ABNT, na legislação específica e no decreto n. 5296/2004.

7. Entidade de Classe

NENHUMA - NAO OPTANTE



Anotação de Responsabilidade Técnica - ART  
Lei nº 6.496, de 7 de dezembro de 1977

**CREA-PB**

**ART OBRA / SERVIÇO**  
**Nº PB20220426669**

**Conselho Regional de Engenharia e Agronomia da Paraíba**

INICIAL

**8. Assinaturas**

Declaro serem verdadeiras as informações acima

Princesa Isabel-PB, 03 de 02 de 2022  
Local data

  
FRANCISCO DE ASSIS LEITE - CPF: 042.176.064-86  
CREA-PB Nº 181.002.117

  
PREFEITURA MUNICIPAL DE PRINCESA ISABEL - CNPJ: 08.888.968/0001-08

**9. Informações**

\* A ART é válida somente quando quitada, mediante apresentação do comprovante do pagamento ou conferência no site do Crea.

**10. Valor**

Valor da ART: R\$ 233,94 Registrada em: 03/02/2022 Valor pago: R\$ 233,94 Nosso Número: 3526791